
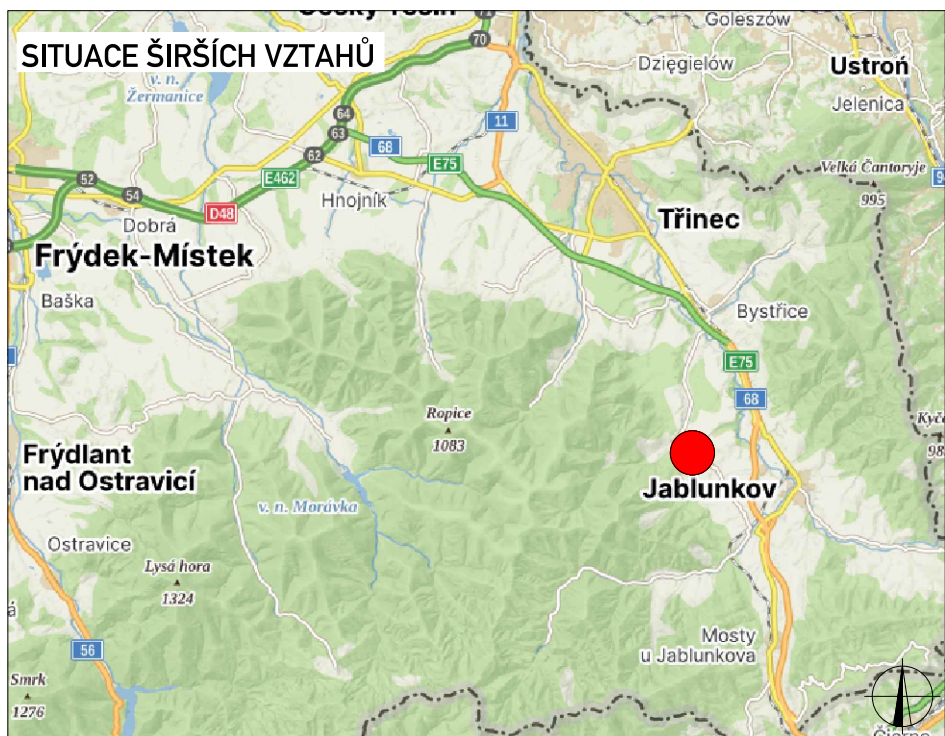


SITUACE DIO

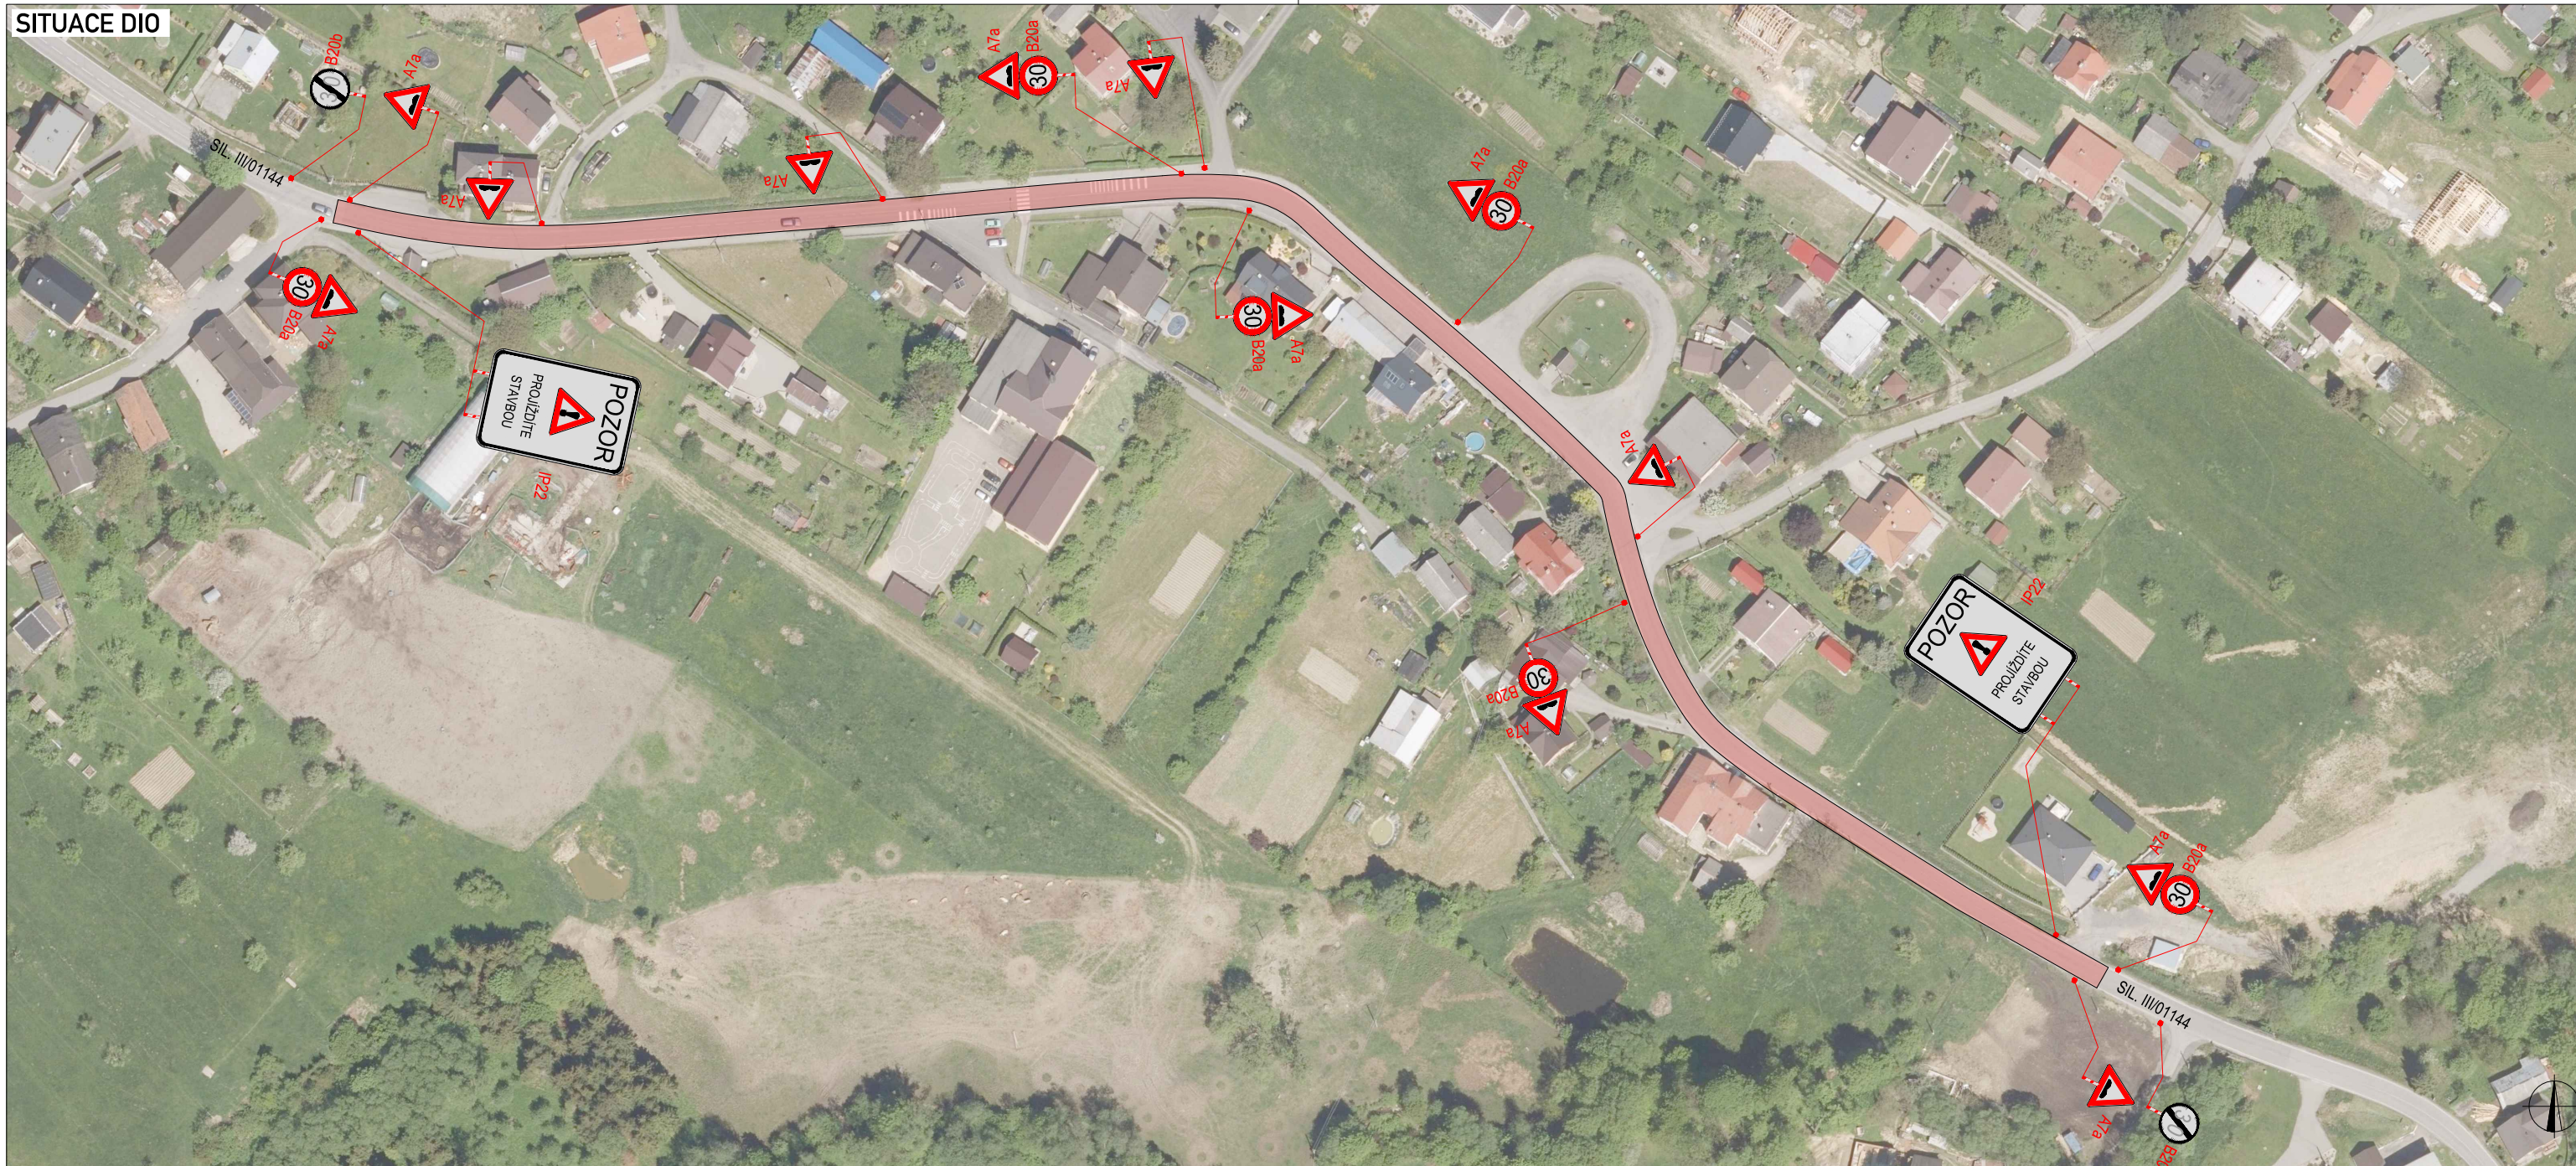

PLATNOST DOKUMENTACE

V dne

LEGENDA



DOČASNĚ ZNEPLATNĚNÉ TRVALÉ DOPRAVNÍ ZNAČENÍ



TRVALÉ SVISLÉ DOPRAVNÍ ZNAČENÍ



NAVRŽENÉ PŘECHODNÉ DOPRAVNÍ ZNAČENÍ

Použitá dopravní značení bude v základní velikosti a v reflexním provedení tř.1
K návrhu dopravního značení bylo využito: TP 65 Zásady pro dopravní značení na pozemních komunikacích, TP 66 Zásady pro označování pracovních míst na pozemních komunikacích

VYPRACOVAL:	Roman Stehlík	
KONTROLOVAL:	Bc. Lukáš Vonderka, MBA	
NÁZEV STAVBY:	SOUVISLÁ OPRAVA KRAJSKÉ SILNICE V OKRESE FRÝDEK - MÍSTEK: SILNICE III/01144 MILÍKOV	ČÍSLO ZAKÁZKY: 242/2024
OBSAH:	DOPRAVNĚ - INŽENÝRSKÁ OPATŘENÍ ETAPA 2	FORMÁT: A3
		ÚČEL: RDS
		ČÍSLO PŘÍLOHY: 02
		DATUM: 07/2024



ZLINMARK DZ s.r.o.
Hviezdoslavova 1191/55a
627 00 Brno
Mob.: +420725994691
Mail.: zlinmark@zlinmark.cz
www.zlinmark.cz