
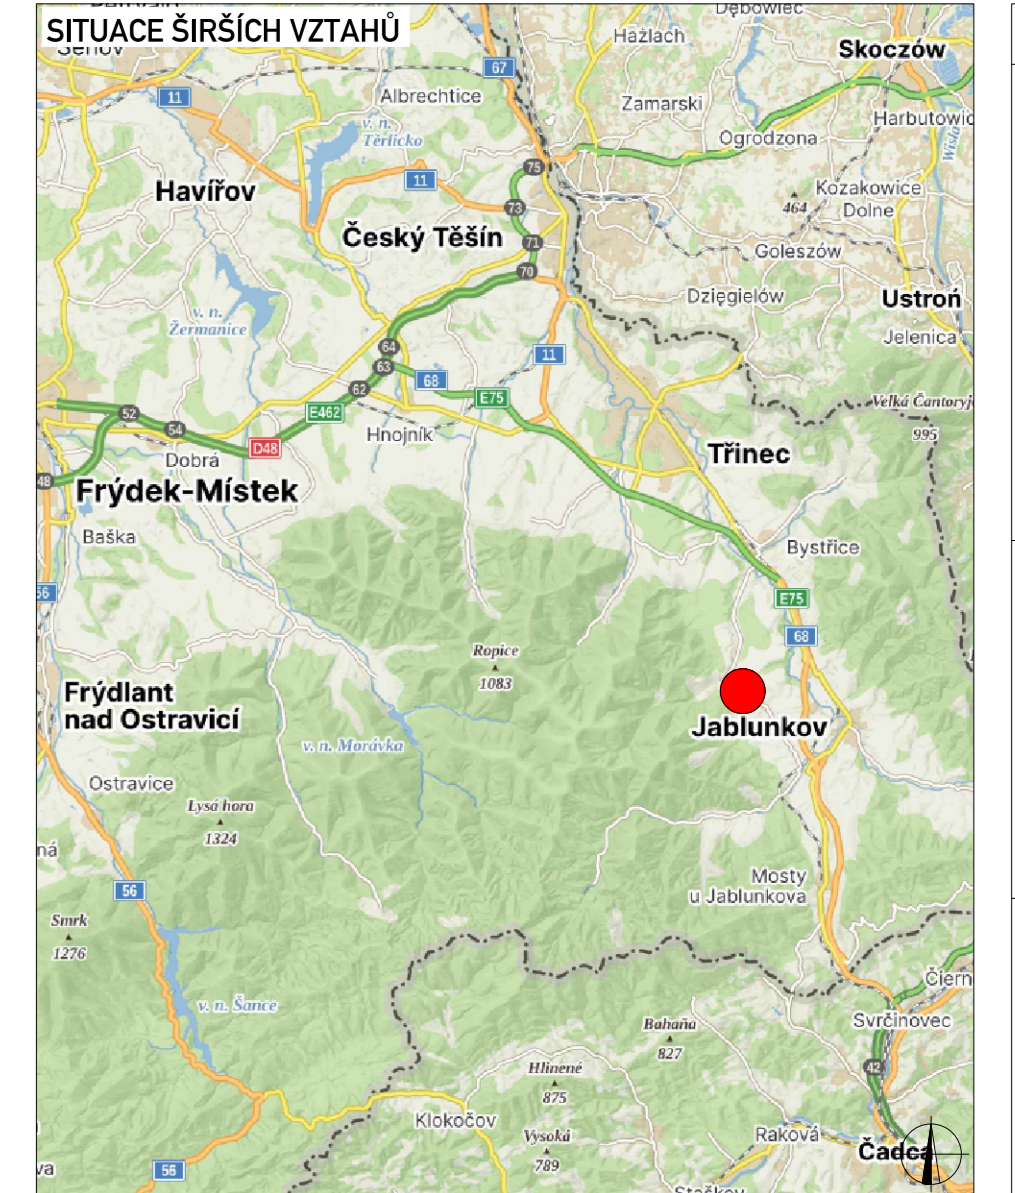
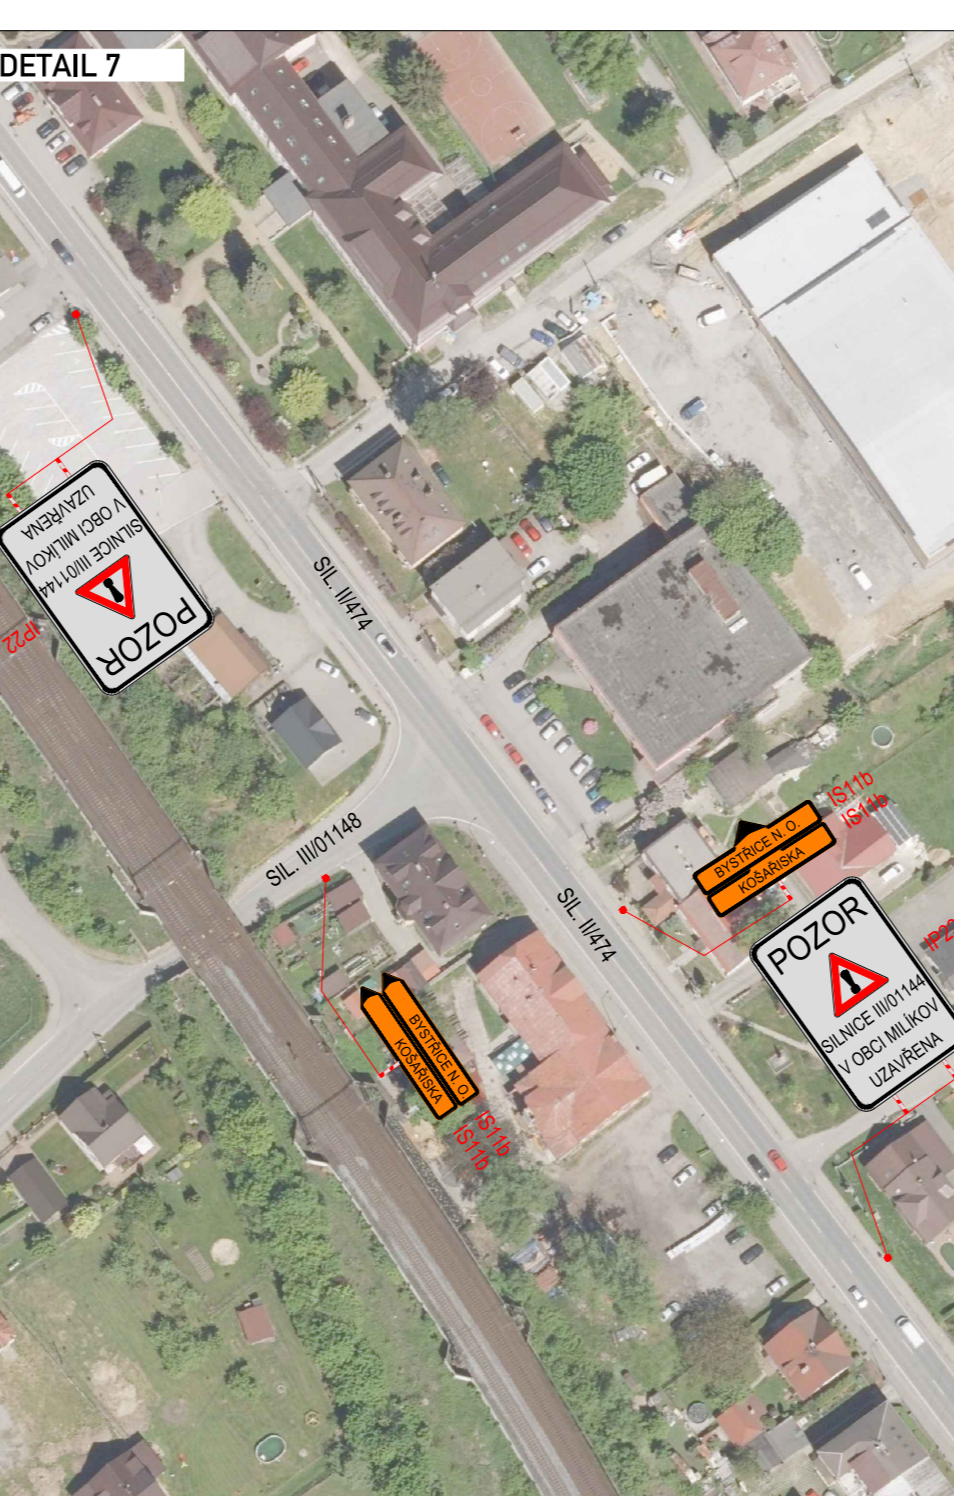
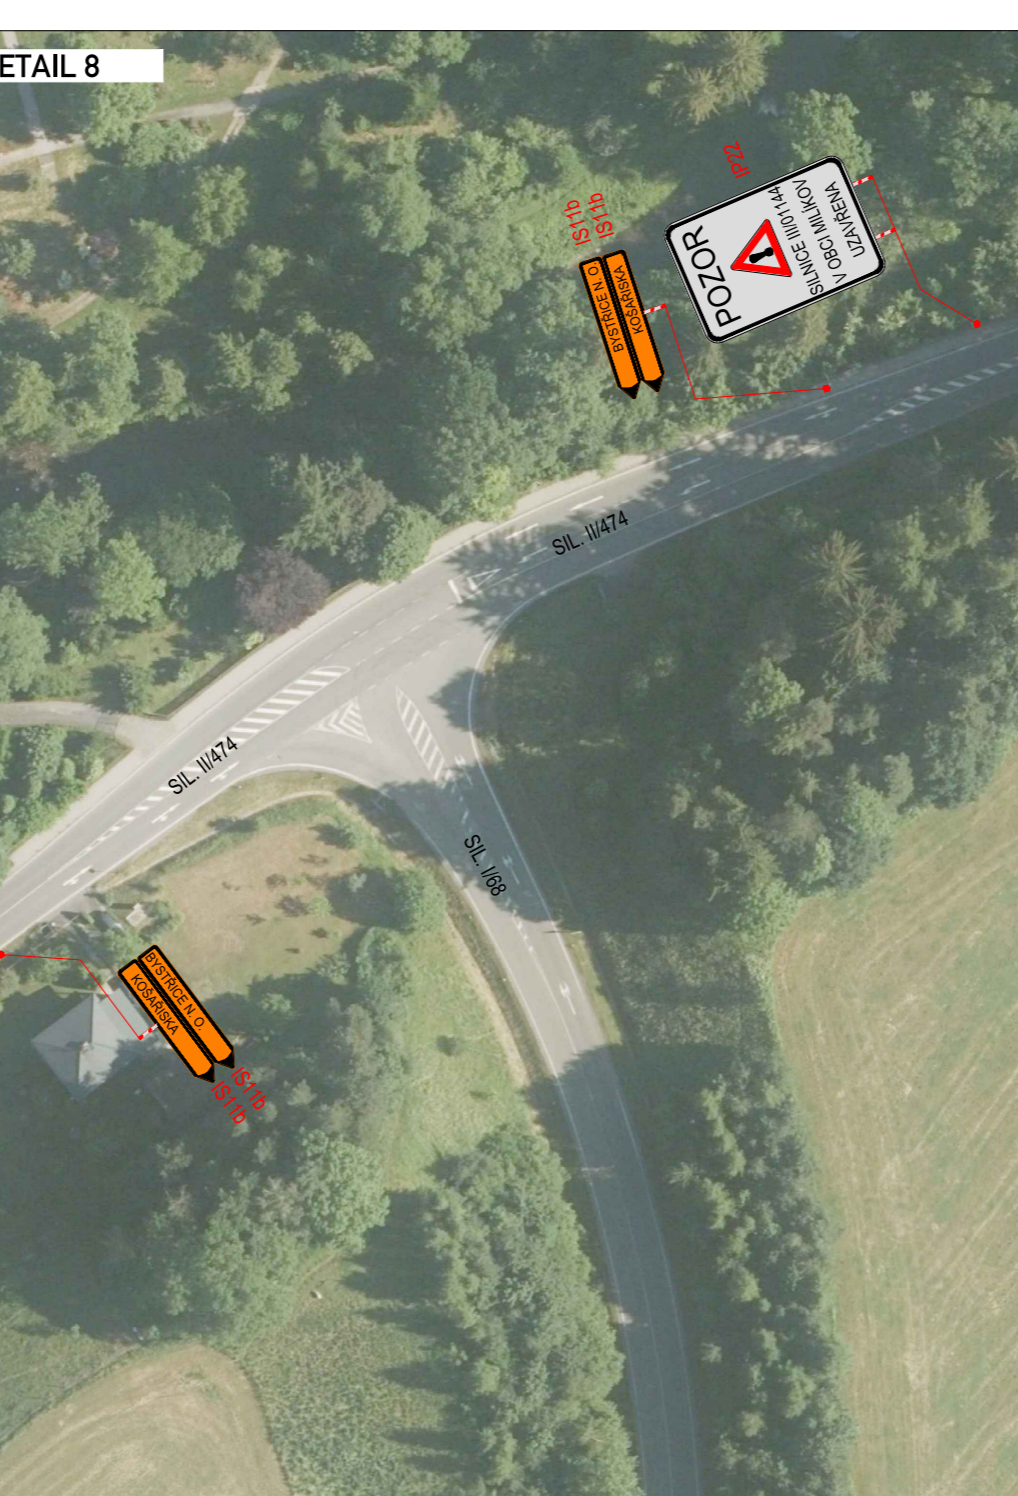
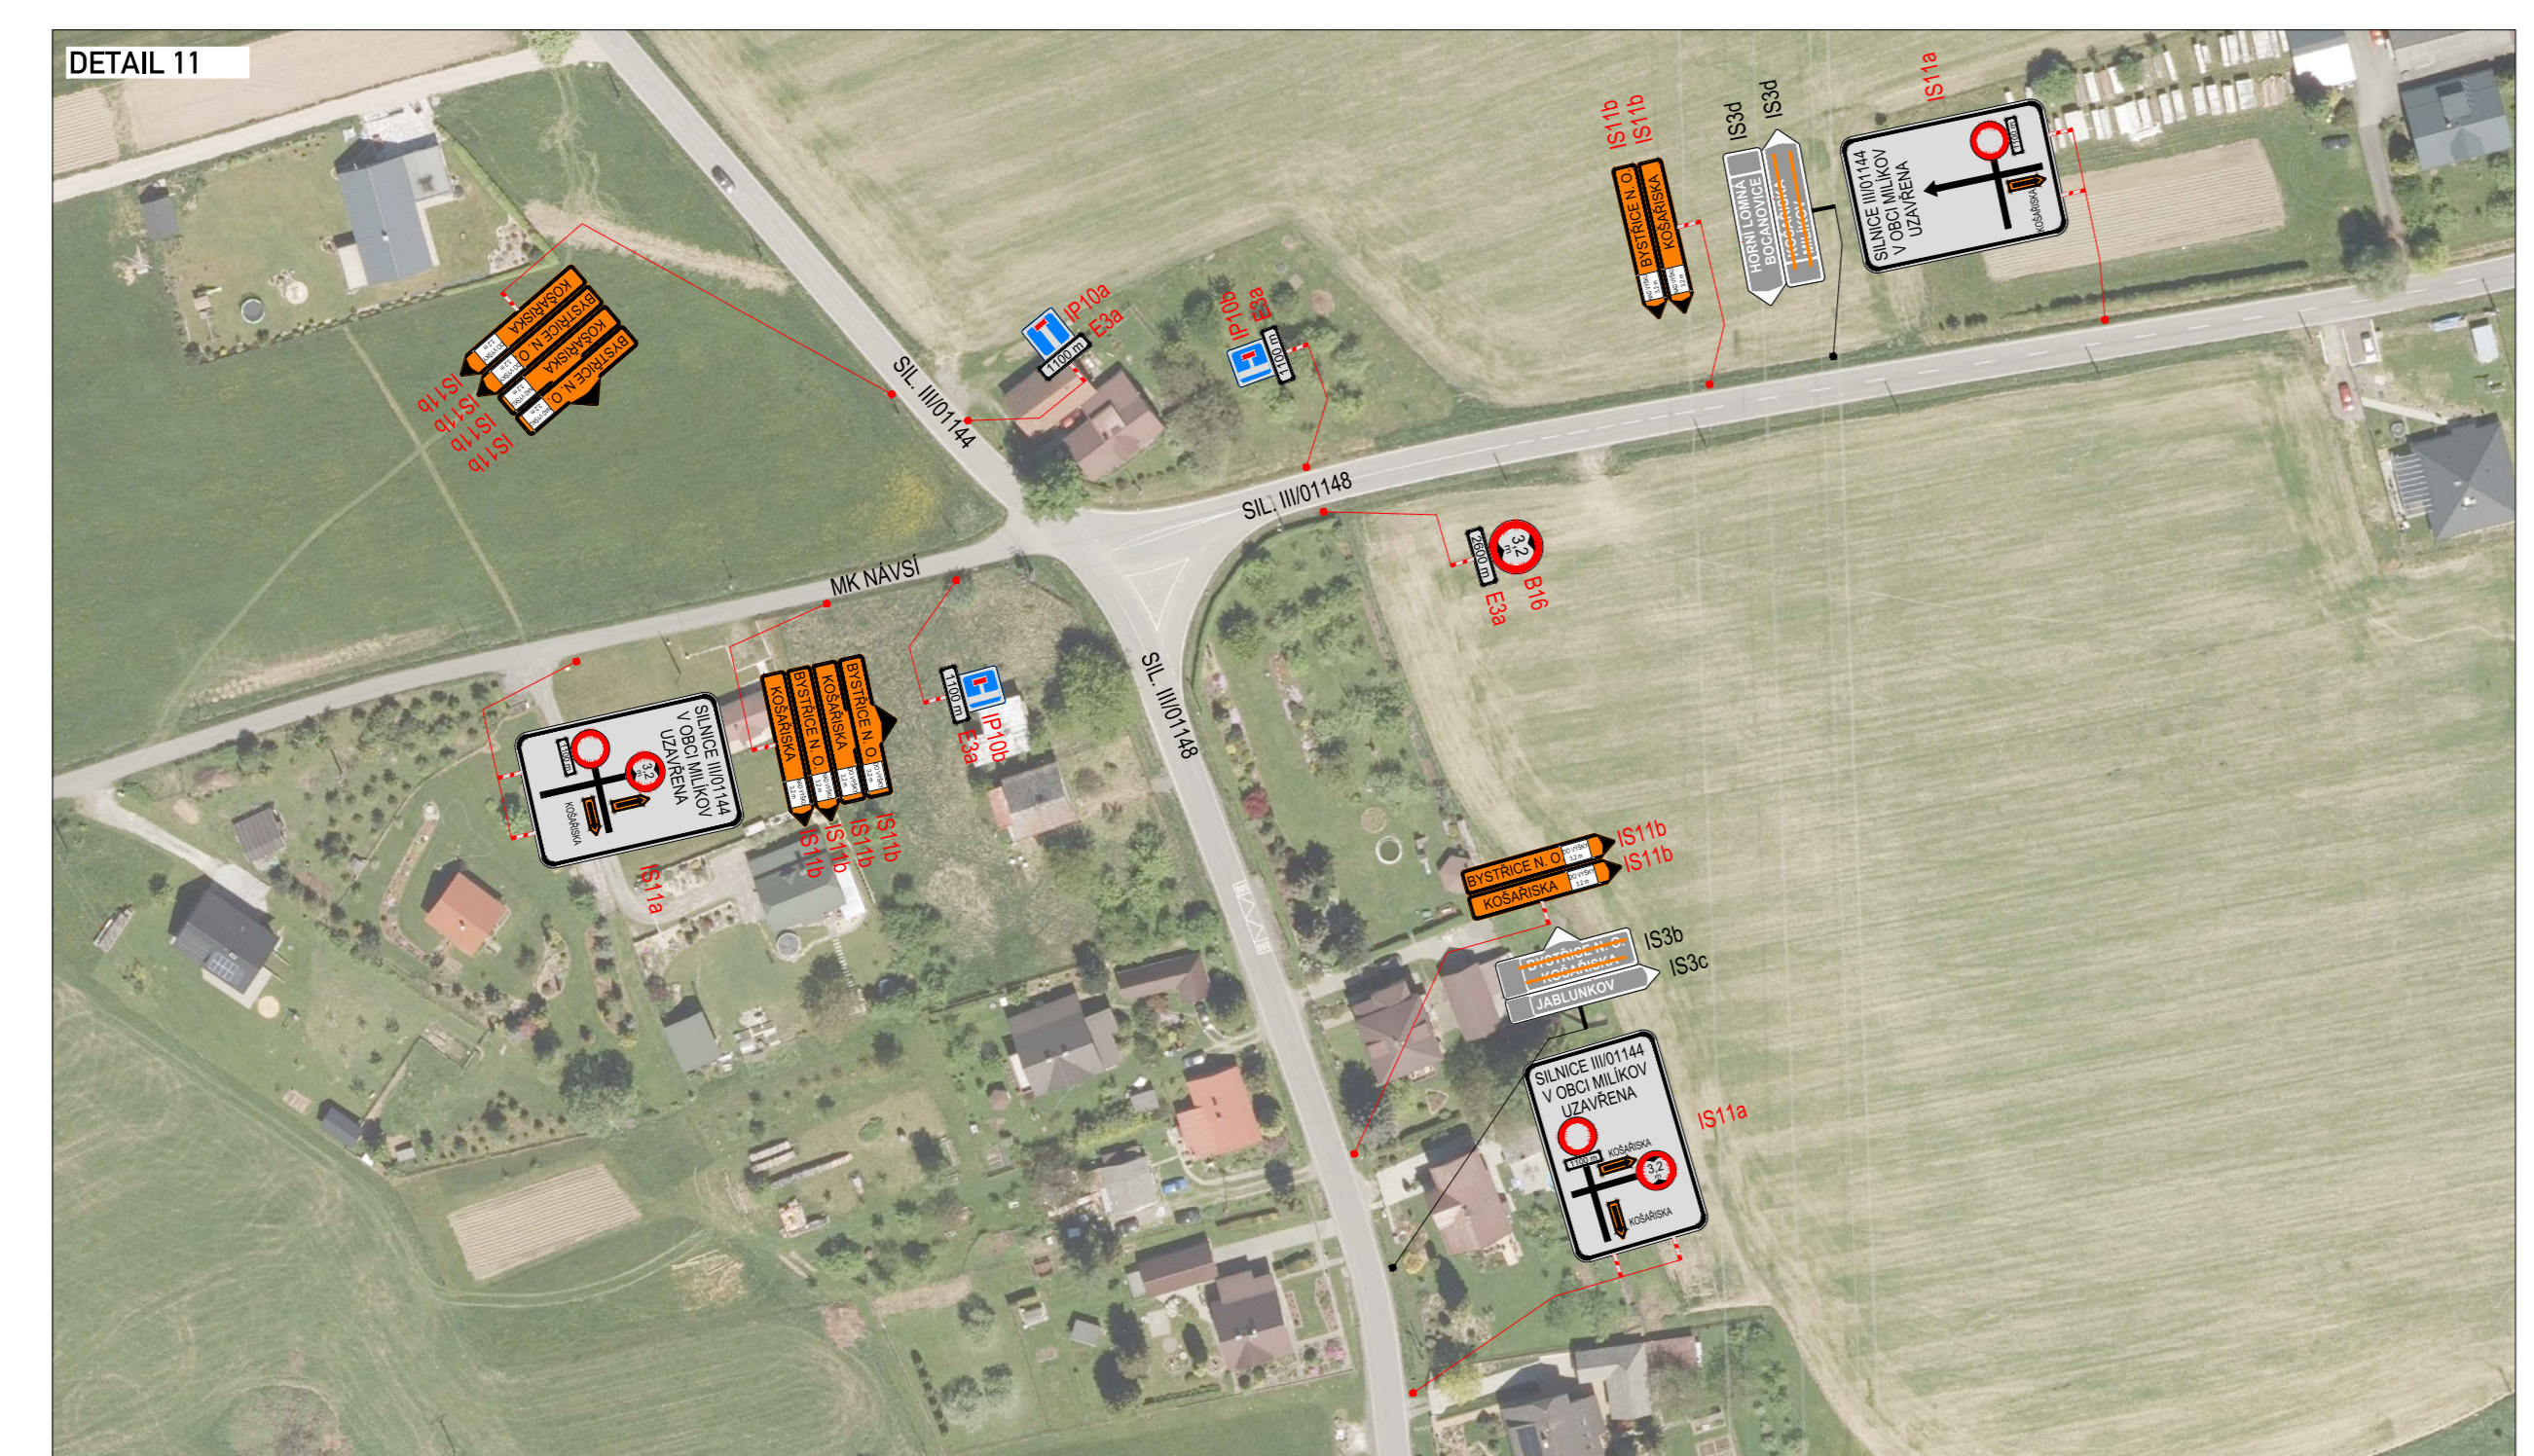
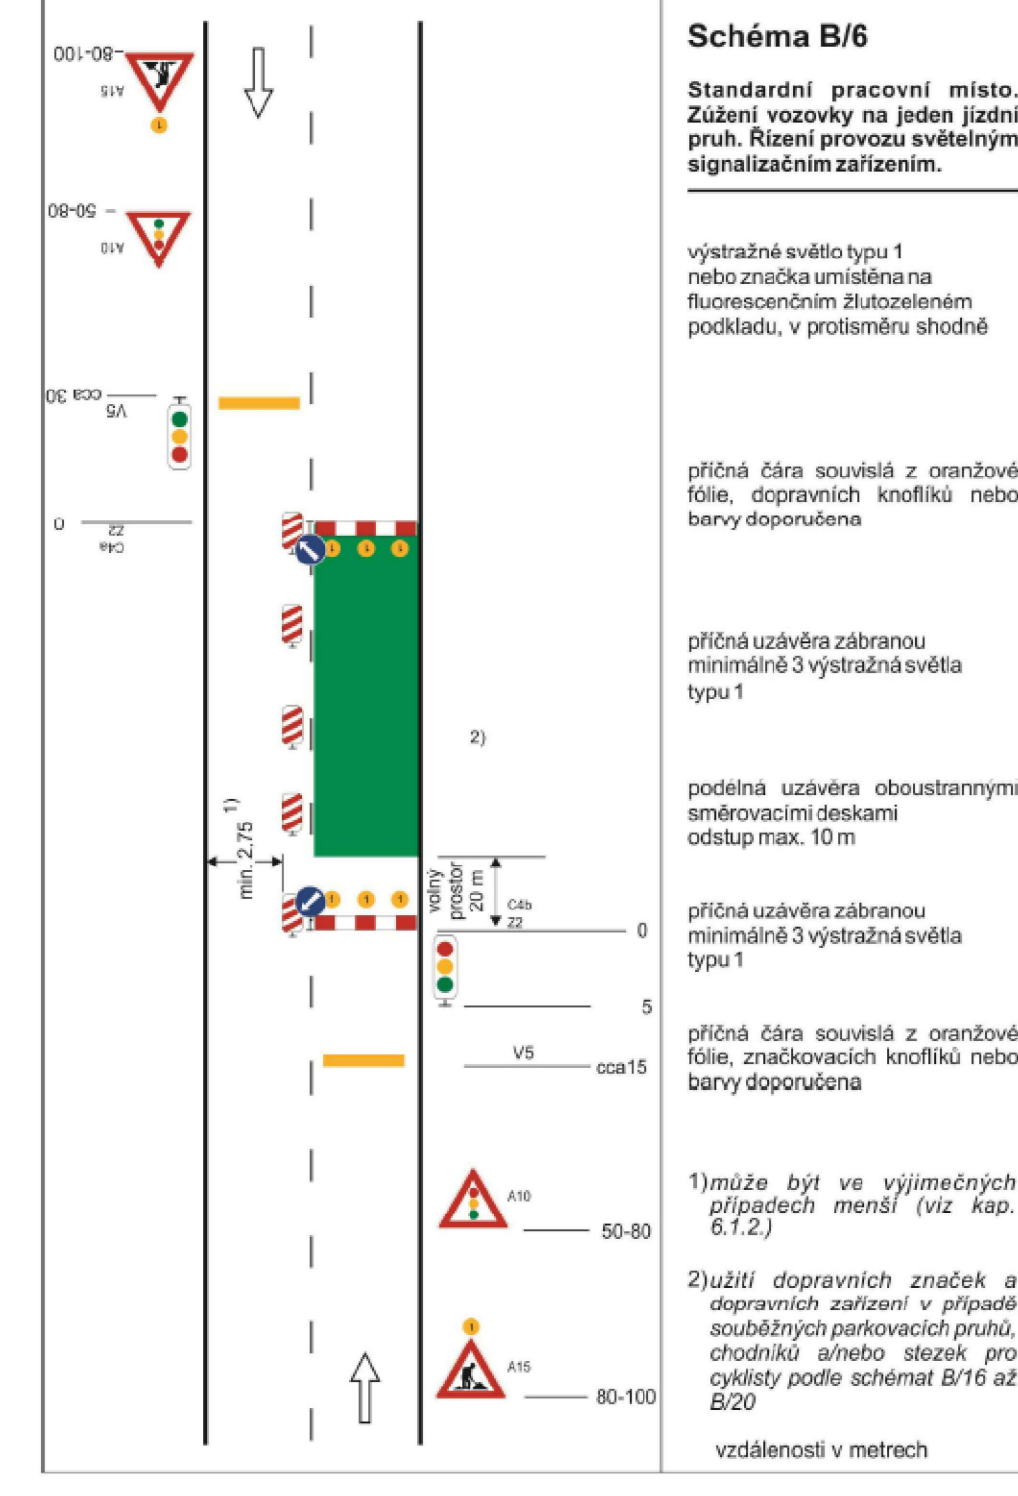
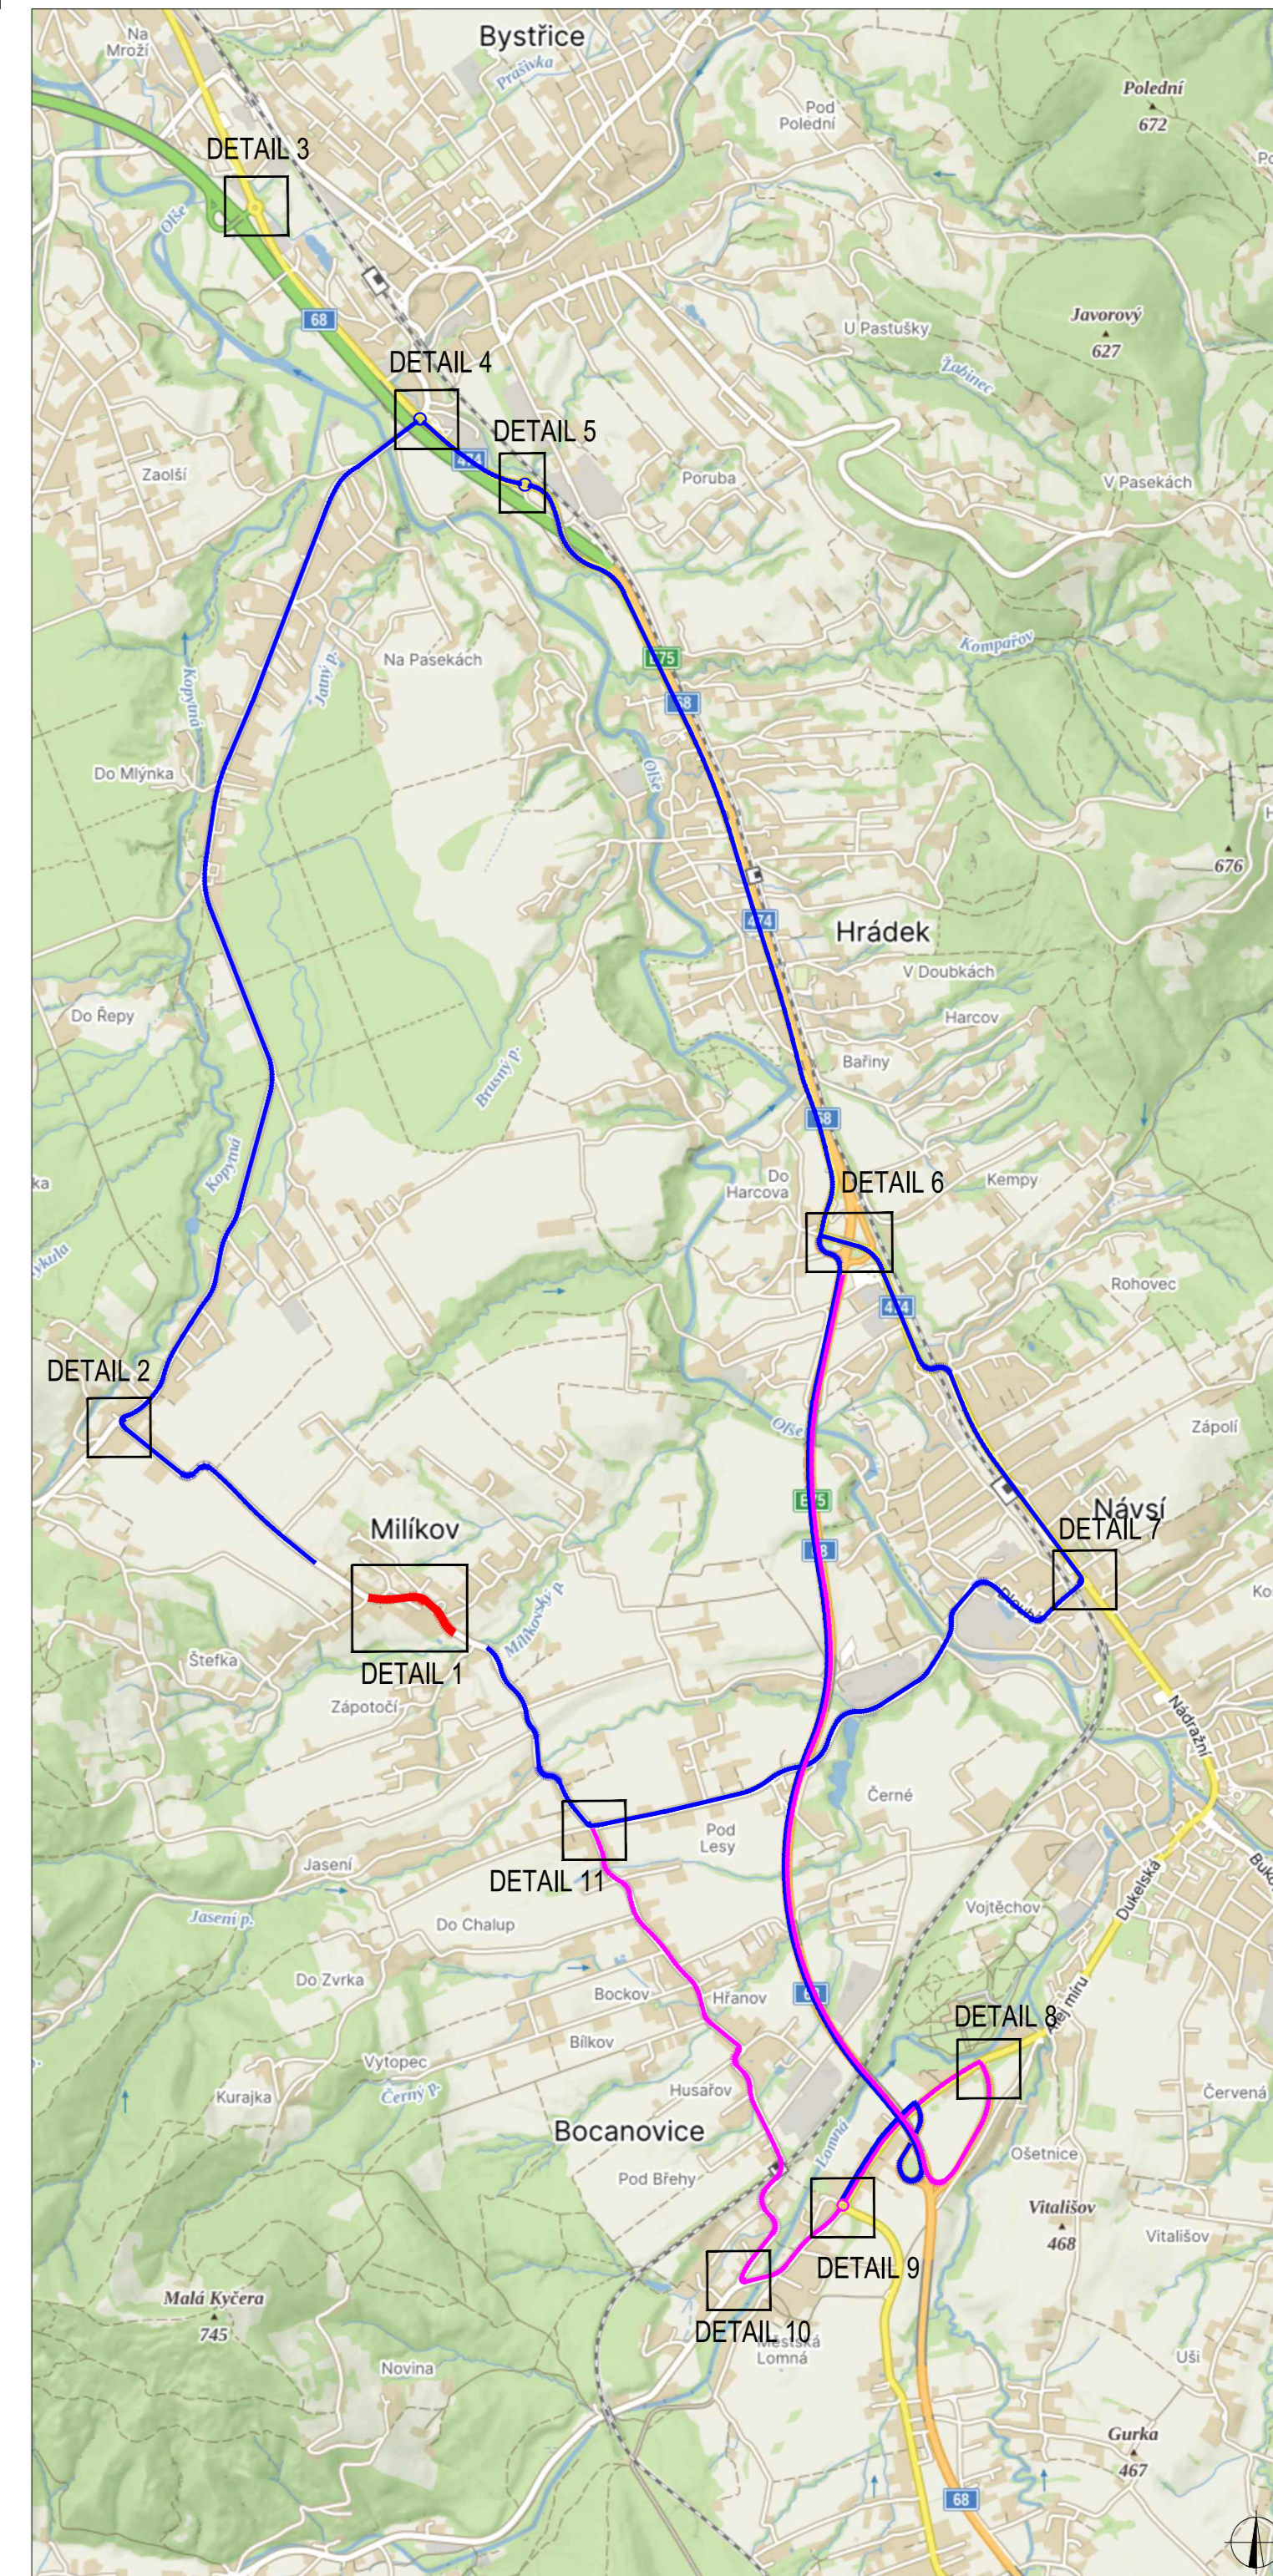
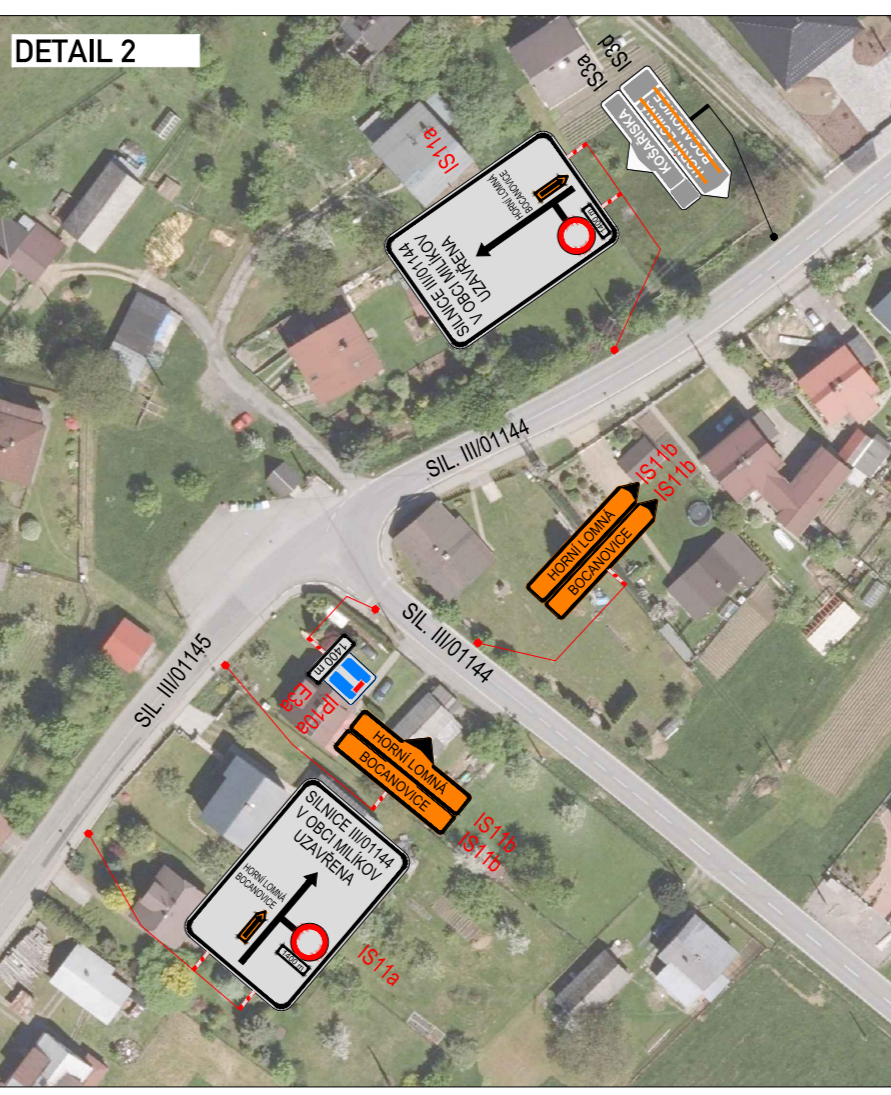
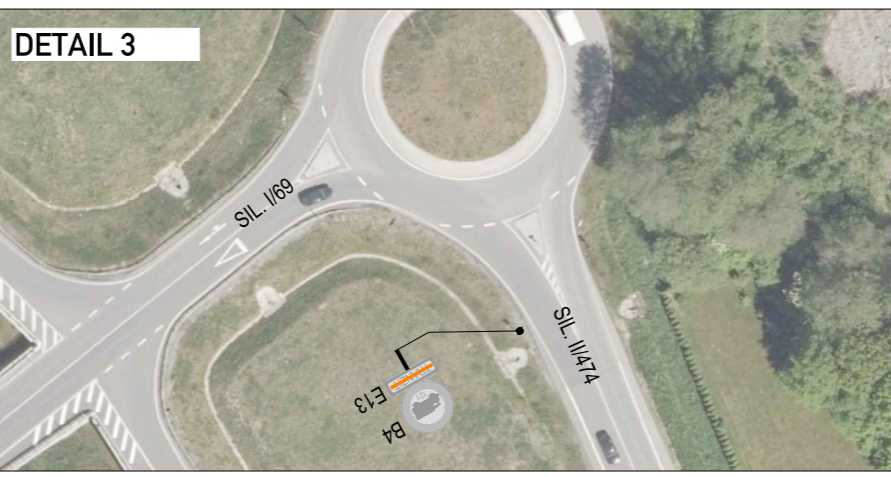
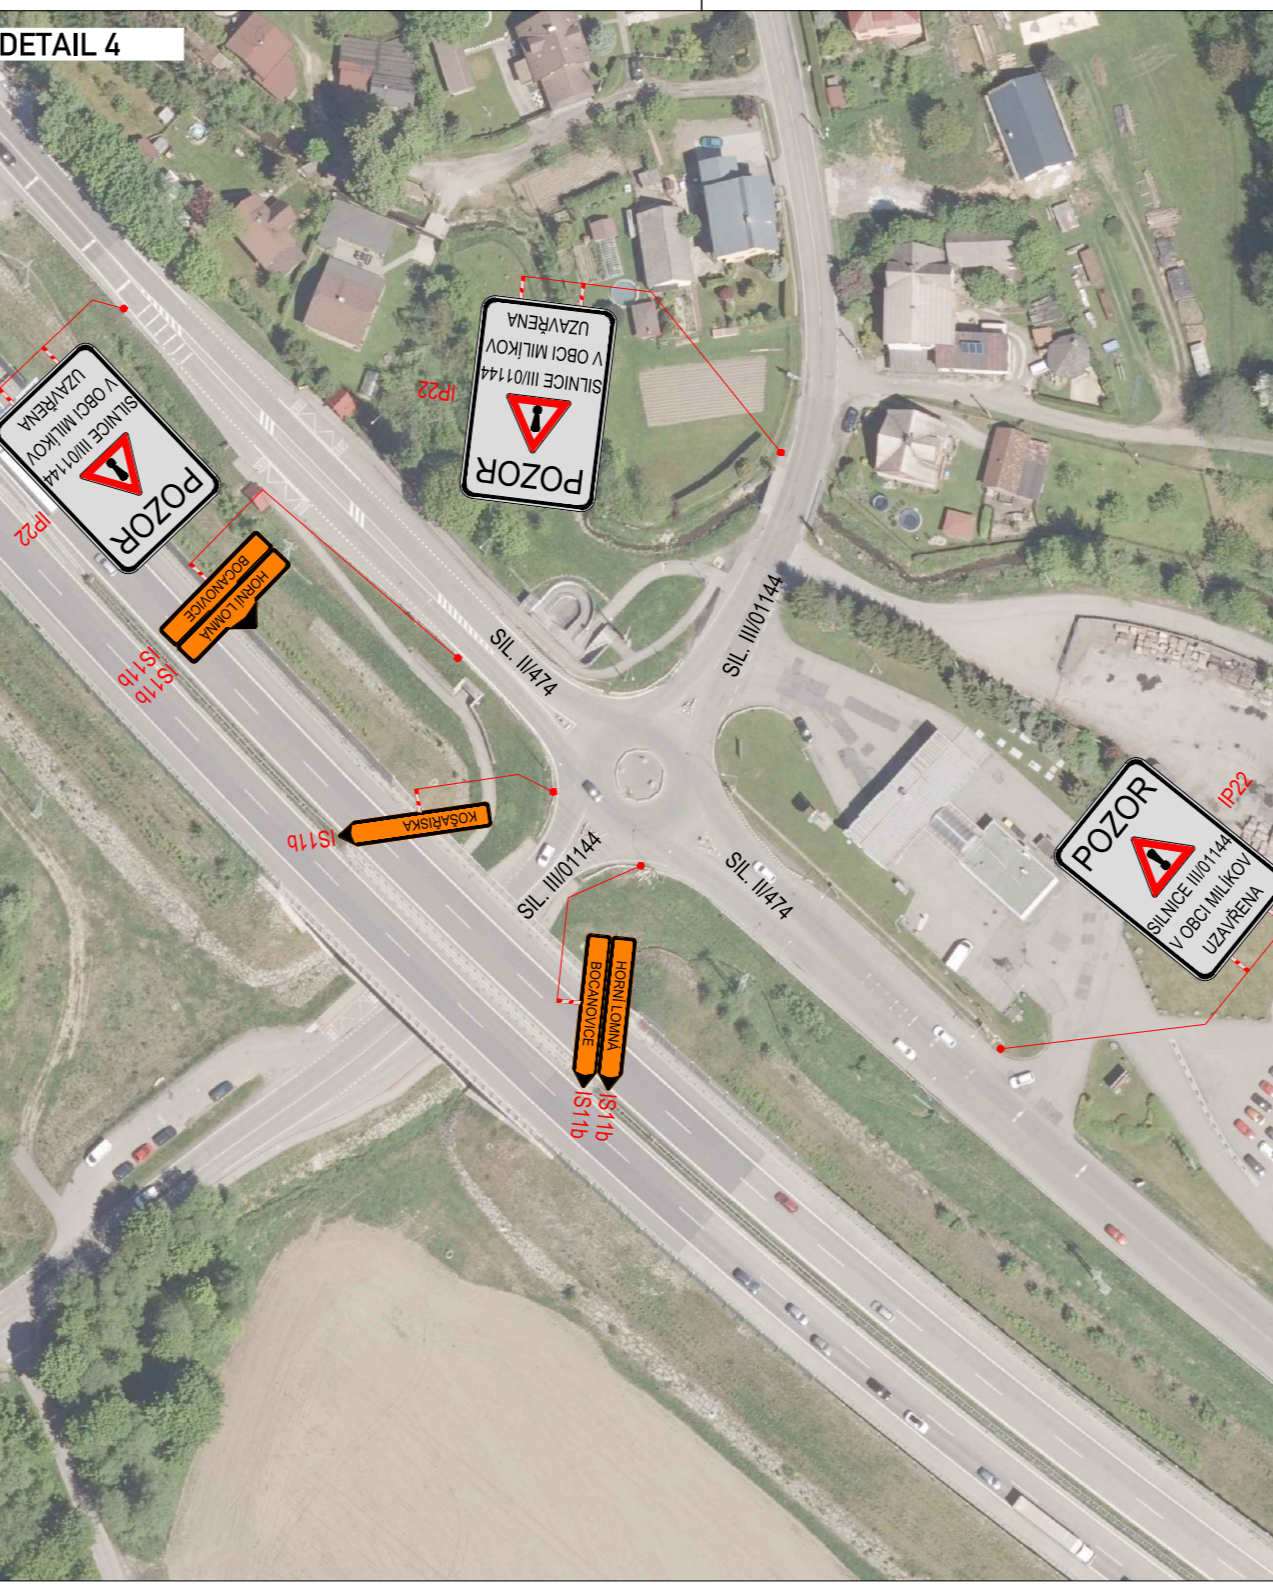
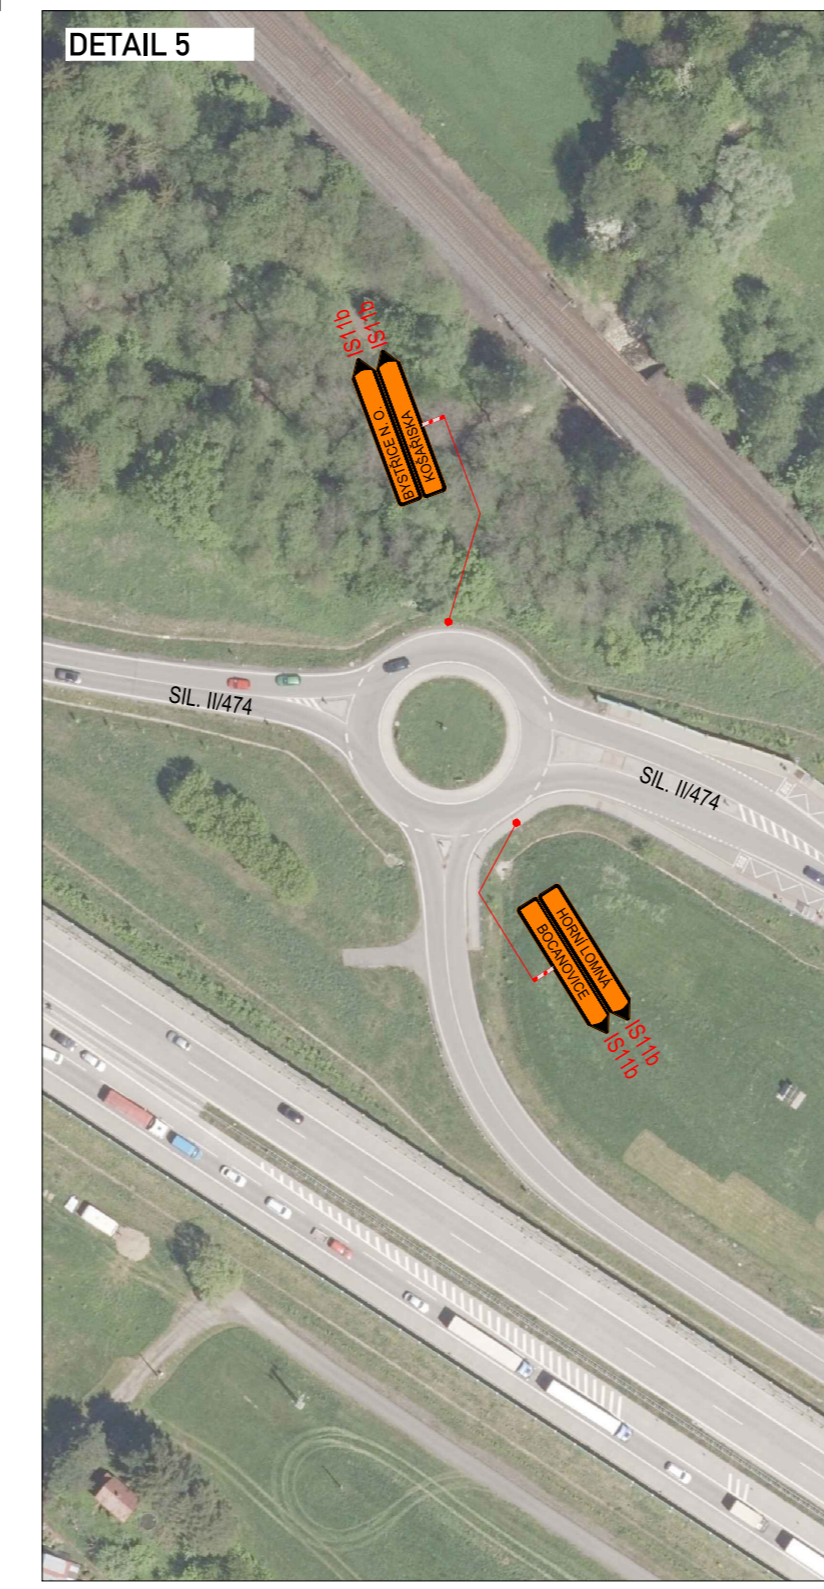
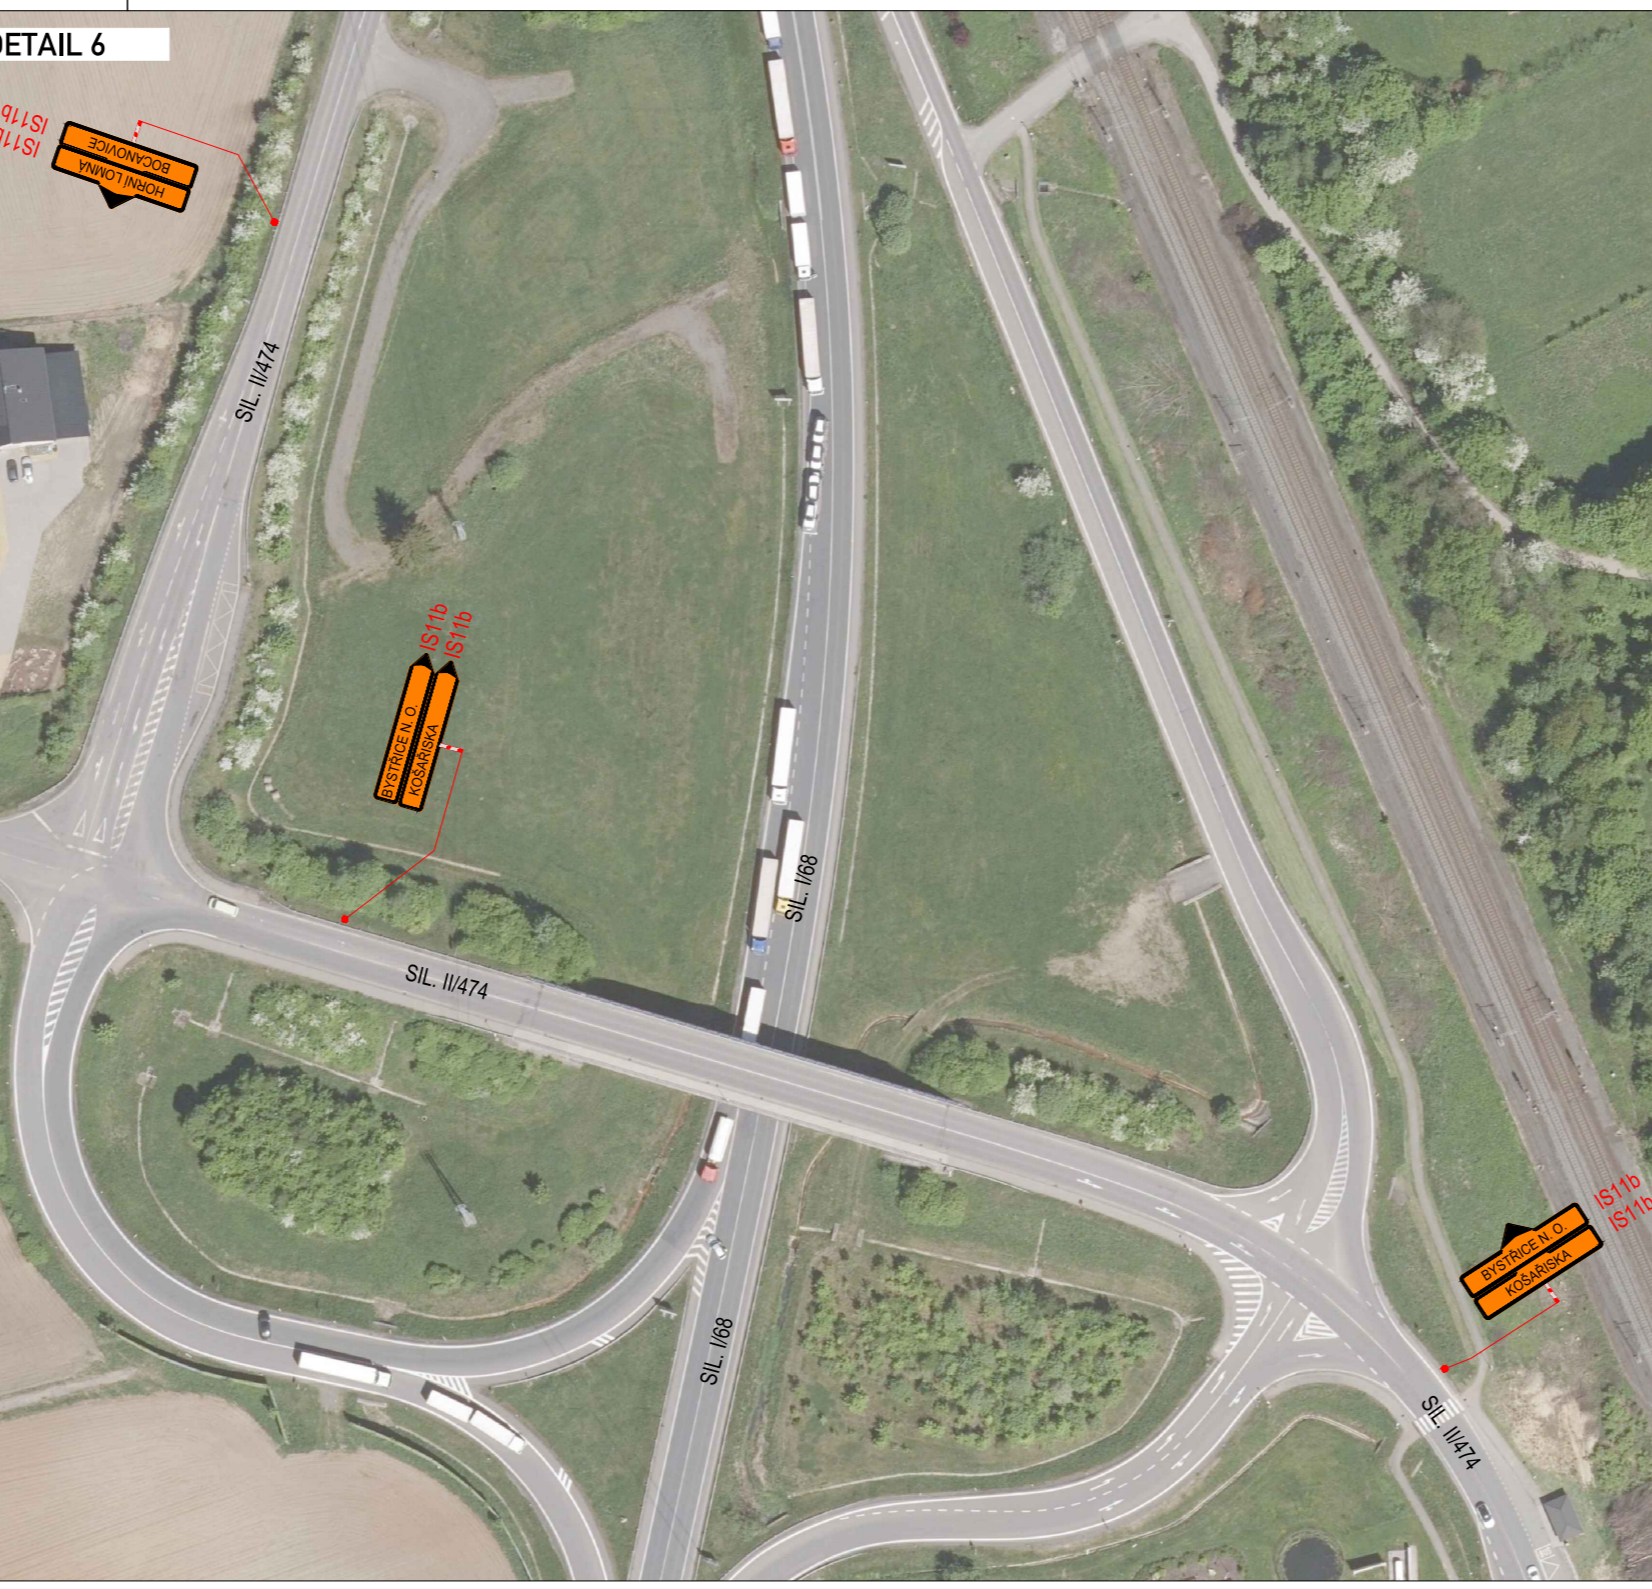


**V PŘÍPADĚ POTŘEBY BUDOVY
UZAVŘENÉMU ÚSEKU POUŽITÝ
PRACOVNÍ MÍSTO Z TP.66.**

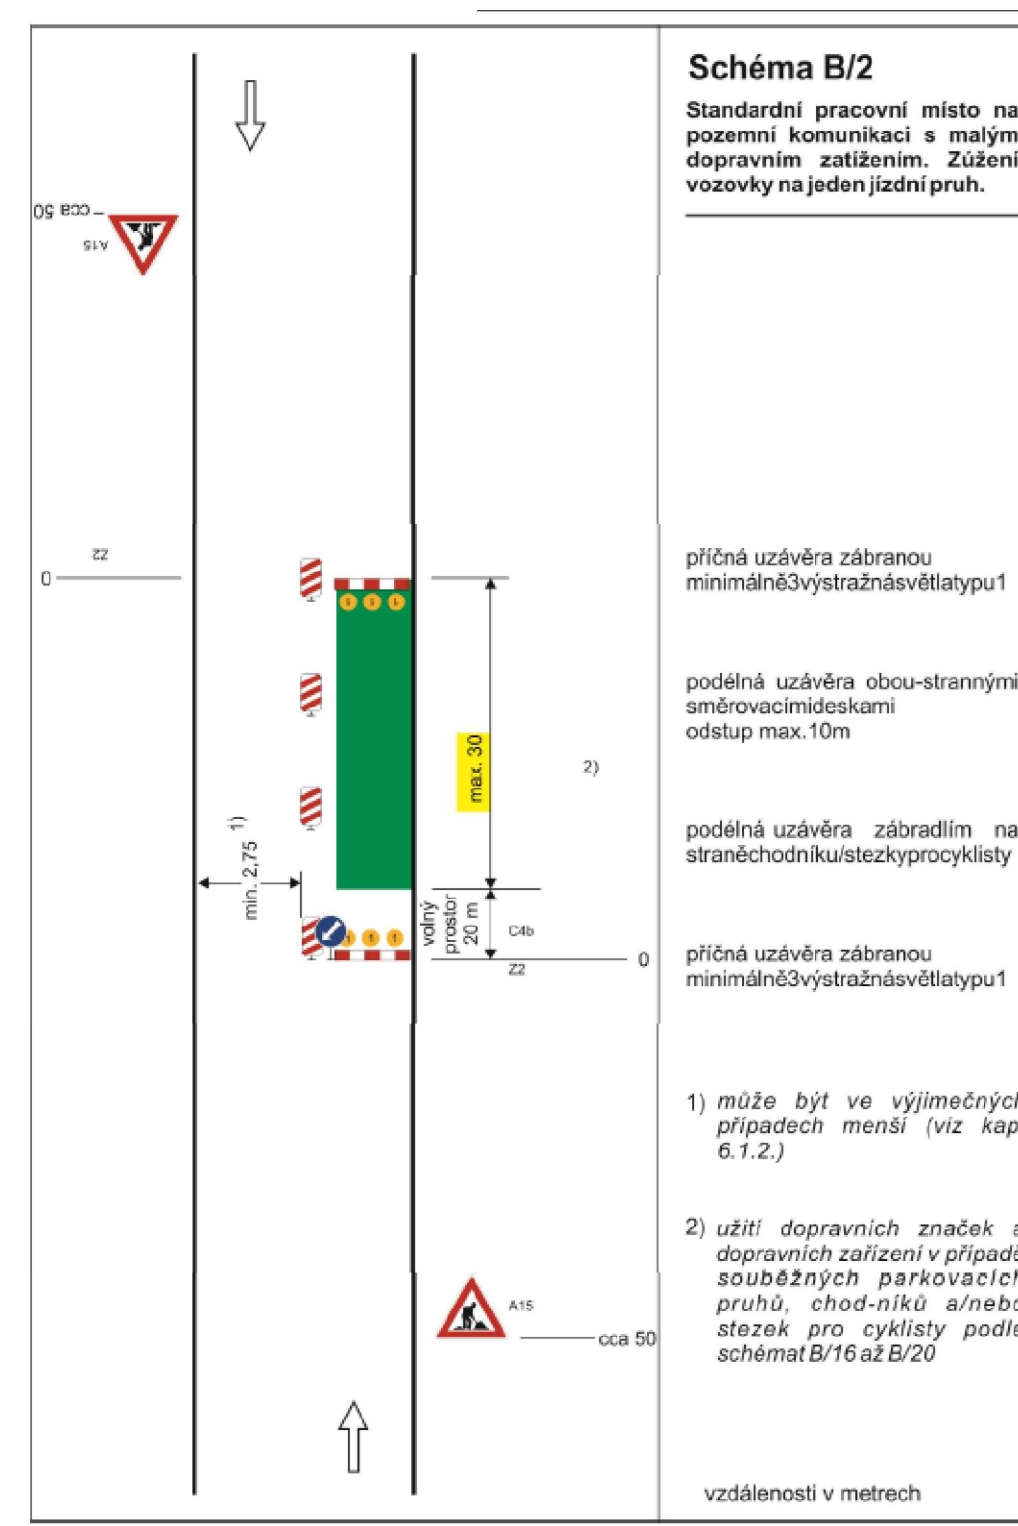

PLATNOST DOKUMENTACE
POLICE ČESKÉ REPUBLIKY

V dne

V dne

LEGENDA

- PS TRVALÉ SVISLÉ DOPRAVNÍ ZNAČENÍ
- PS DOČASNĚ ZNEPLATNĚNÉ TRVALÉ DOPRAVNÍ ZNAČENÍ
- PS NAVRŽENÉ PŘECHODNÉ DOPRAVNÍ ZNAČENÍ
- UZAVŘENÝ ÚSEK
- PRACOVNÍ MÍSTO
- OBJÍZDNÁ TRASA PRO VOZIDLA
- OBJÍZDNÁ TRASA PRO VOZIDLA NAD 3,2 m VÝŠKÝ

POZNÁMKA
NA SLEPÝCH MÍSTNÍCH A ÚČELOVÝCH KOMUNIKACÍCH ÚSTÍČÍCH MUSÍ BÝT PO CELOU DOBU STAVBY ZAJIŠTĚN PRŮJEZD IZS.

Příčty dopravní zařízení jsou v sábkách odlišit o 1 metrů přesněji B/1 a v sábkách odlišit o 1 metrů přesněji B/1 a v sábkách odlišit o 1 metrů přesněji B/1

VYPRACOVAL:	Roman Stehlik	24/2/2024
KONTROLOVAL:	Bc. Lukáš Vonderka, MBA	24/2/2024
NÁZEV STAVBY:	SOUVISLÁ OPRAVA KRAJSKÉ SILNICE V OKŘESE FRÝDEK - MÍSTEK: SILNICE III/01144 MILÍKOV	FORMÁT: 1680 X 420
OSAH:	DOPRAVNĚ - INŽENÝRSKÁ OPATŘENÍ ETAPA 1	FORMÁT: RDS
		ČÍSLO PŘÍLOHY: 01
		DATAUM: 07/2024

ZLIN MARK
DOPRAVNÍ PRÁKTI
ZLINMARK DZ S.R.O.
Hvozdčácká 110/1058
627 00 Brno
Mě: +420 77308681
Mail: dz@zlinmark.cz
www.zlinmark.cz