



Detail - 1.polovina

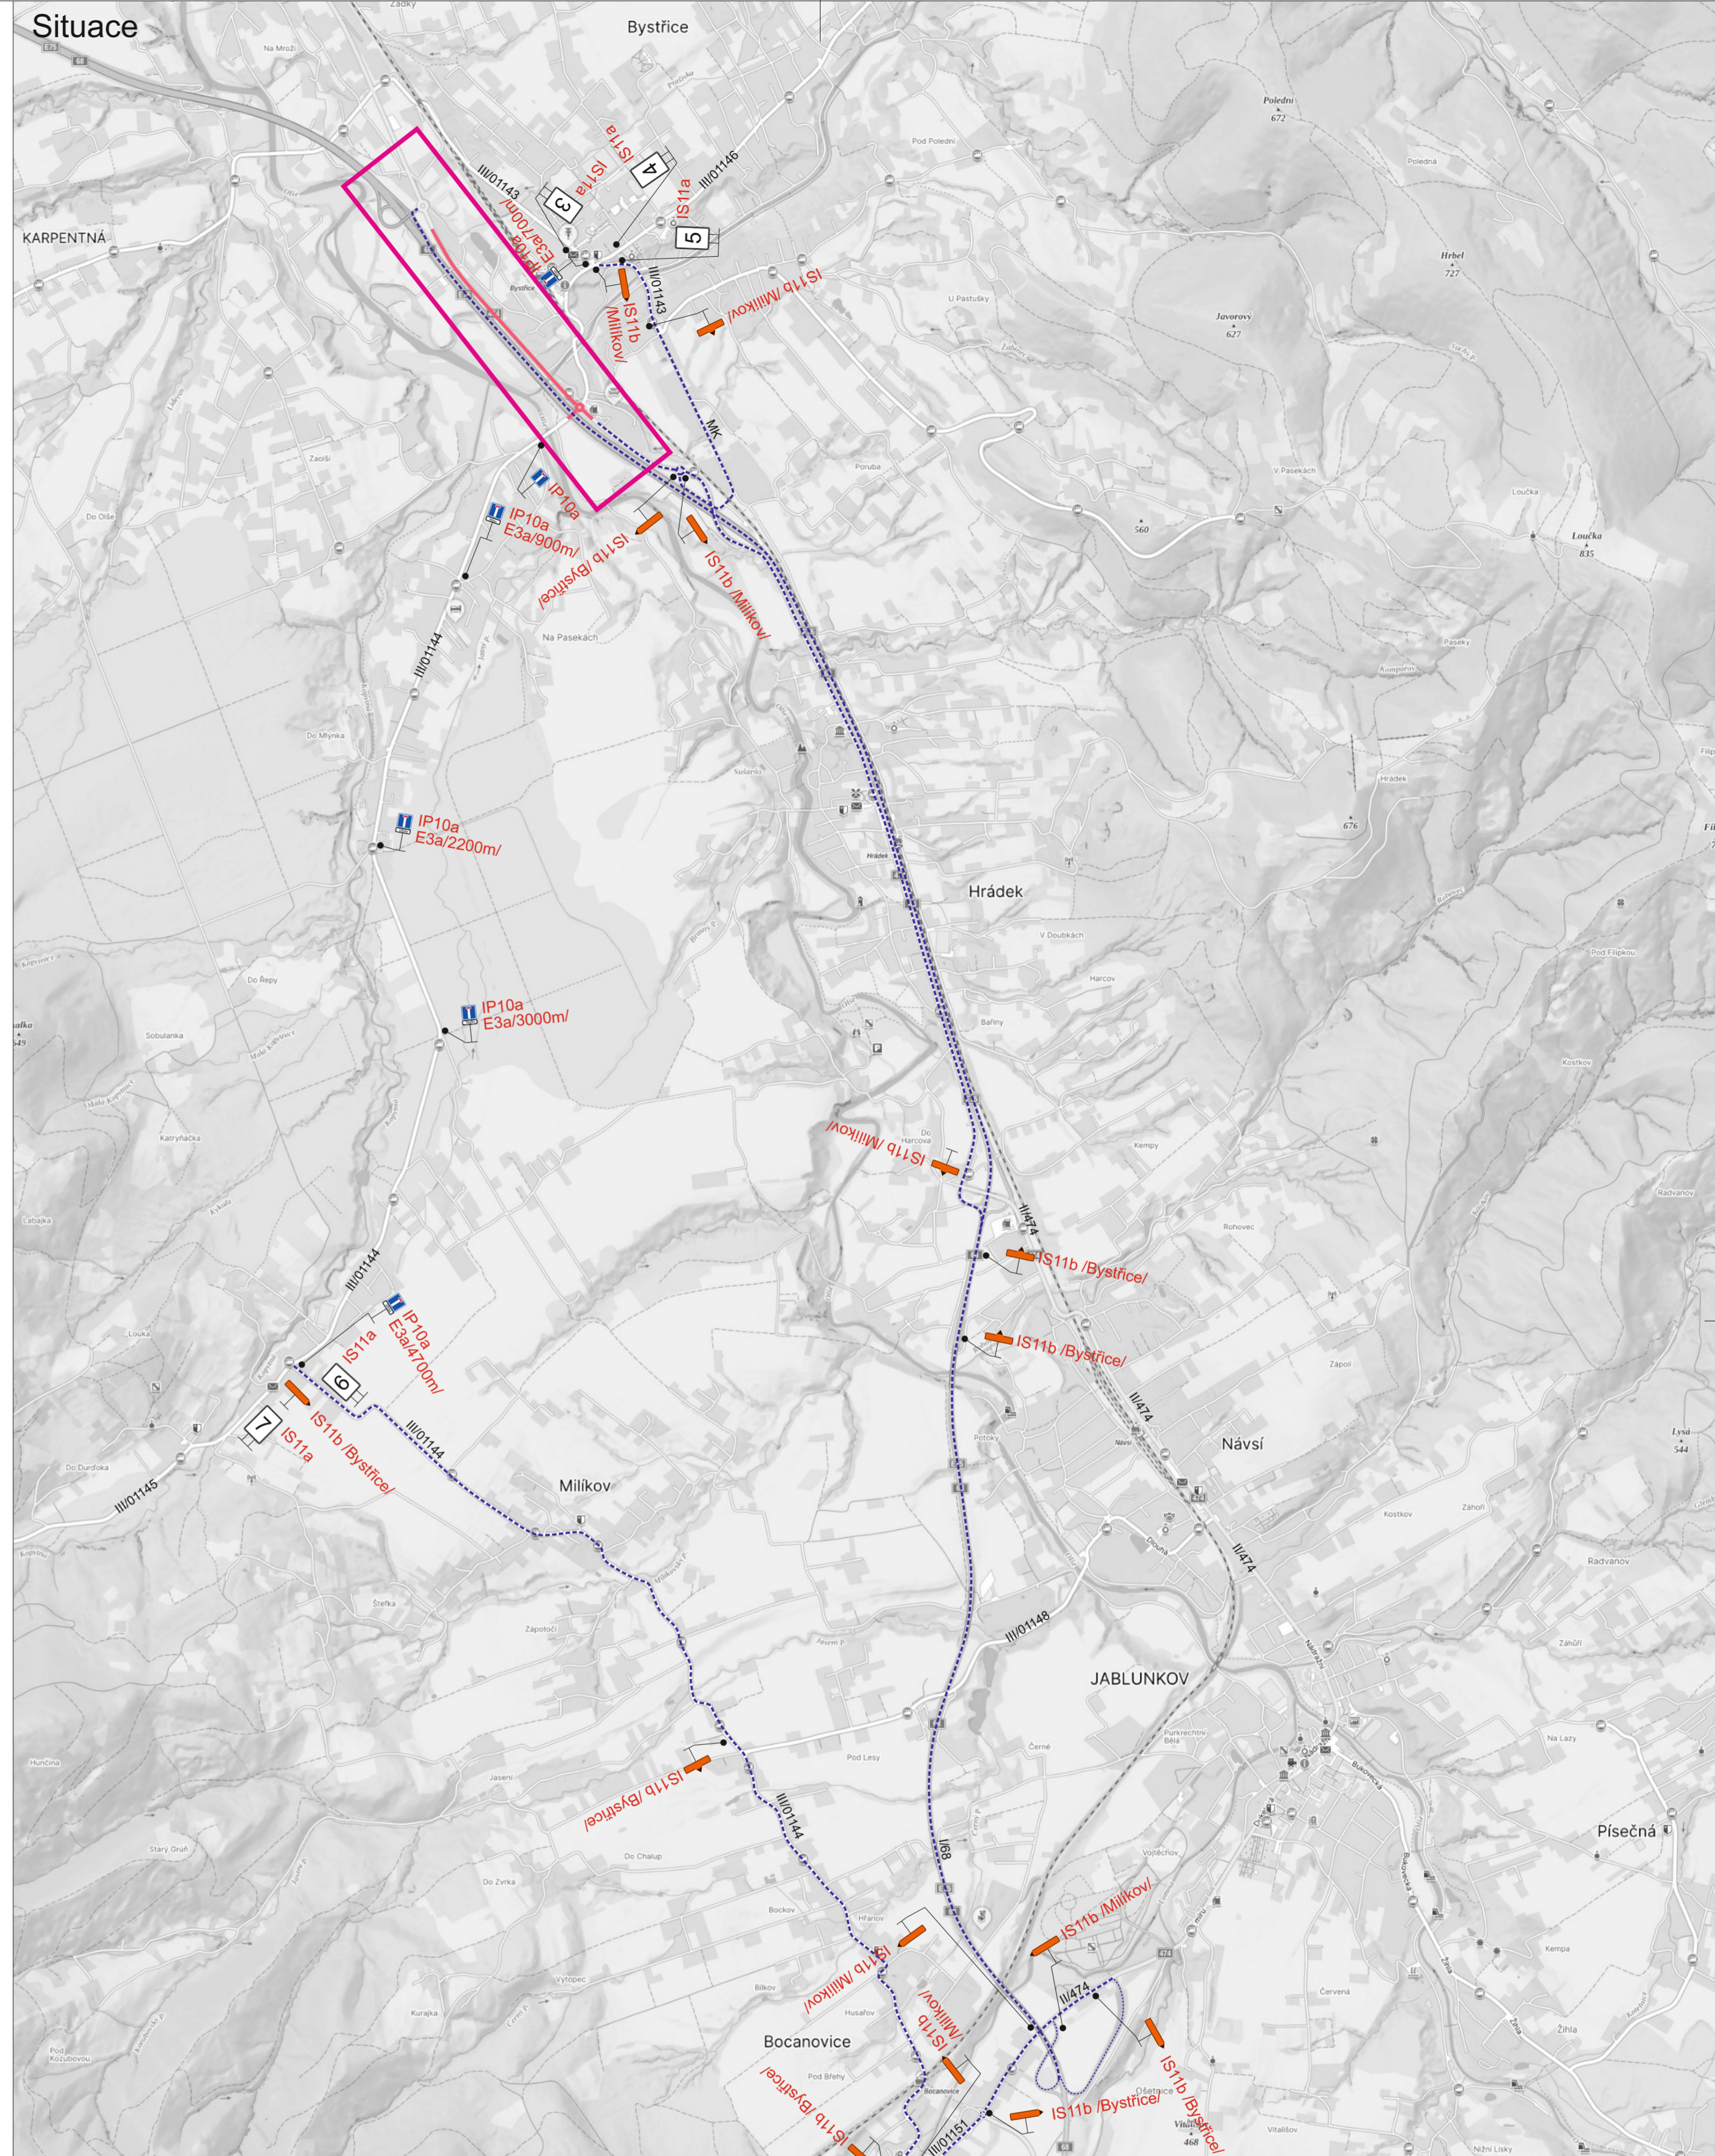

Detail - 1.polovina

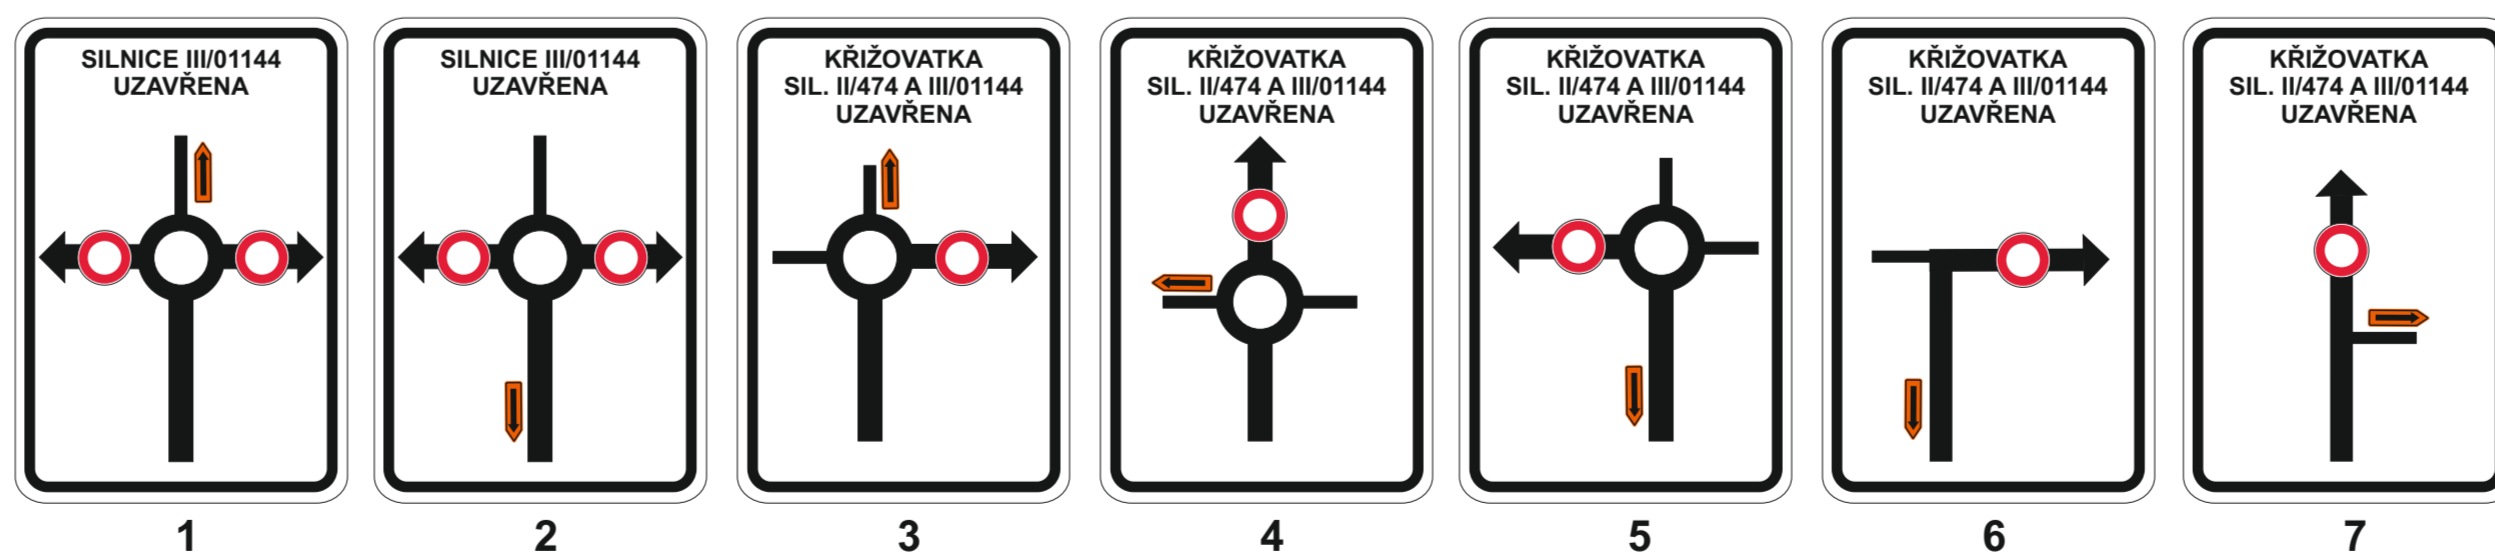

- Legenda:
- B21a Trvalé dopravní značení
 - B1 Přechodné dopravní značení
 - Uzavřený úsek
 - Objízdná trasa
 - Provoz bude během pracovní doby řízen pracovníky stavby
- Trvalé dopravní značení, které bude v rozporu s přechodným dopravním značením, bude dočasně zneplatněno.

Výpracoval:	Datum:	27.3.2025
Název akce: I/111 Nebory - Bystřice		
Název objektu: Přechodné dopravní značení	Formát:	C. výkresu: 10
Plocha: Úsek 8	Č. výkresu: 14xA4	Č. soupravy: 10

SEKNE
SEKNE, spol. s r.o.
Hameršská 12, 772 00 Olomouc
DIČ: CZ02936701
tel./fax: 585 311 867