



Schéma

Frézování

V obci

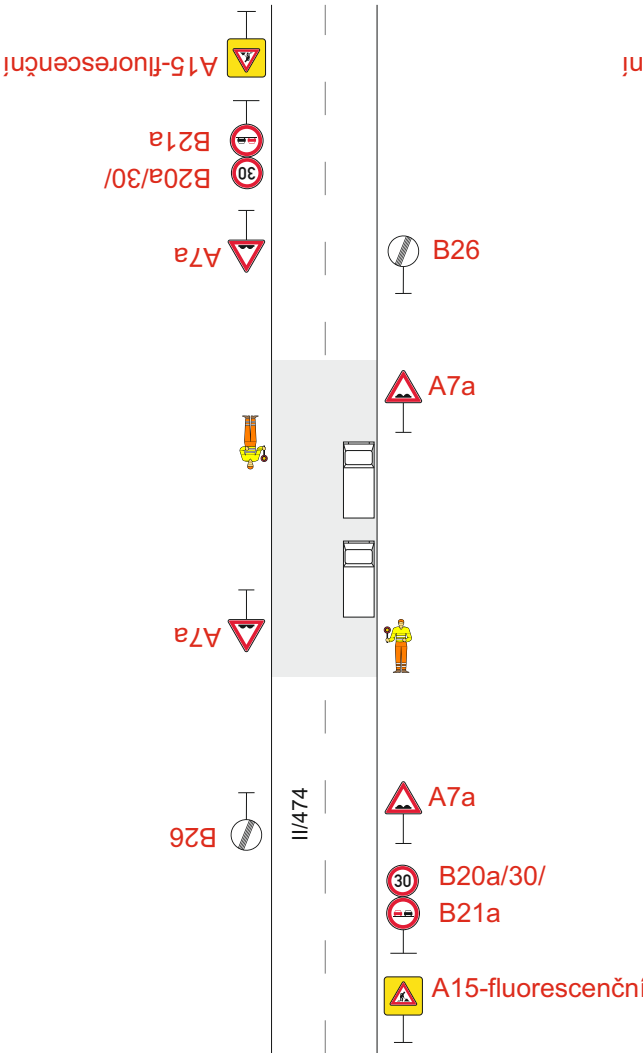


Mimo obec

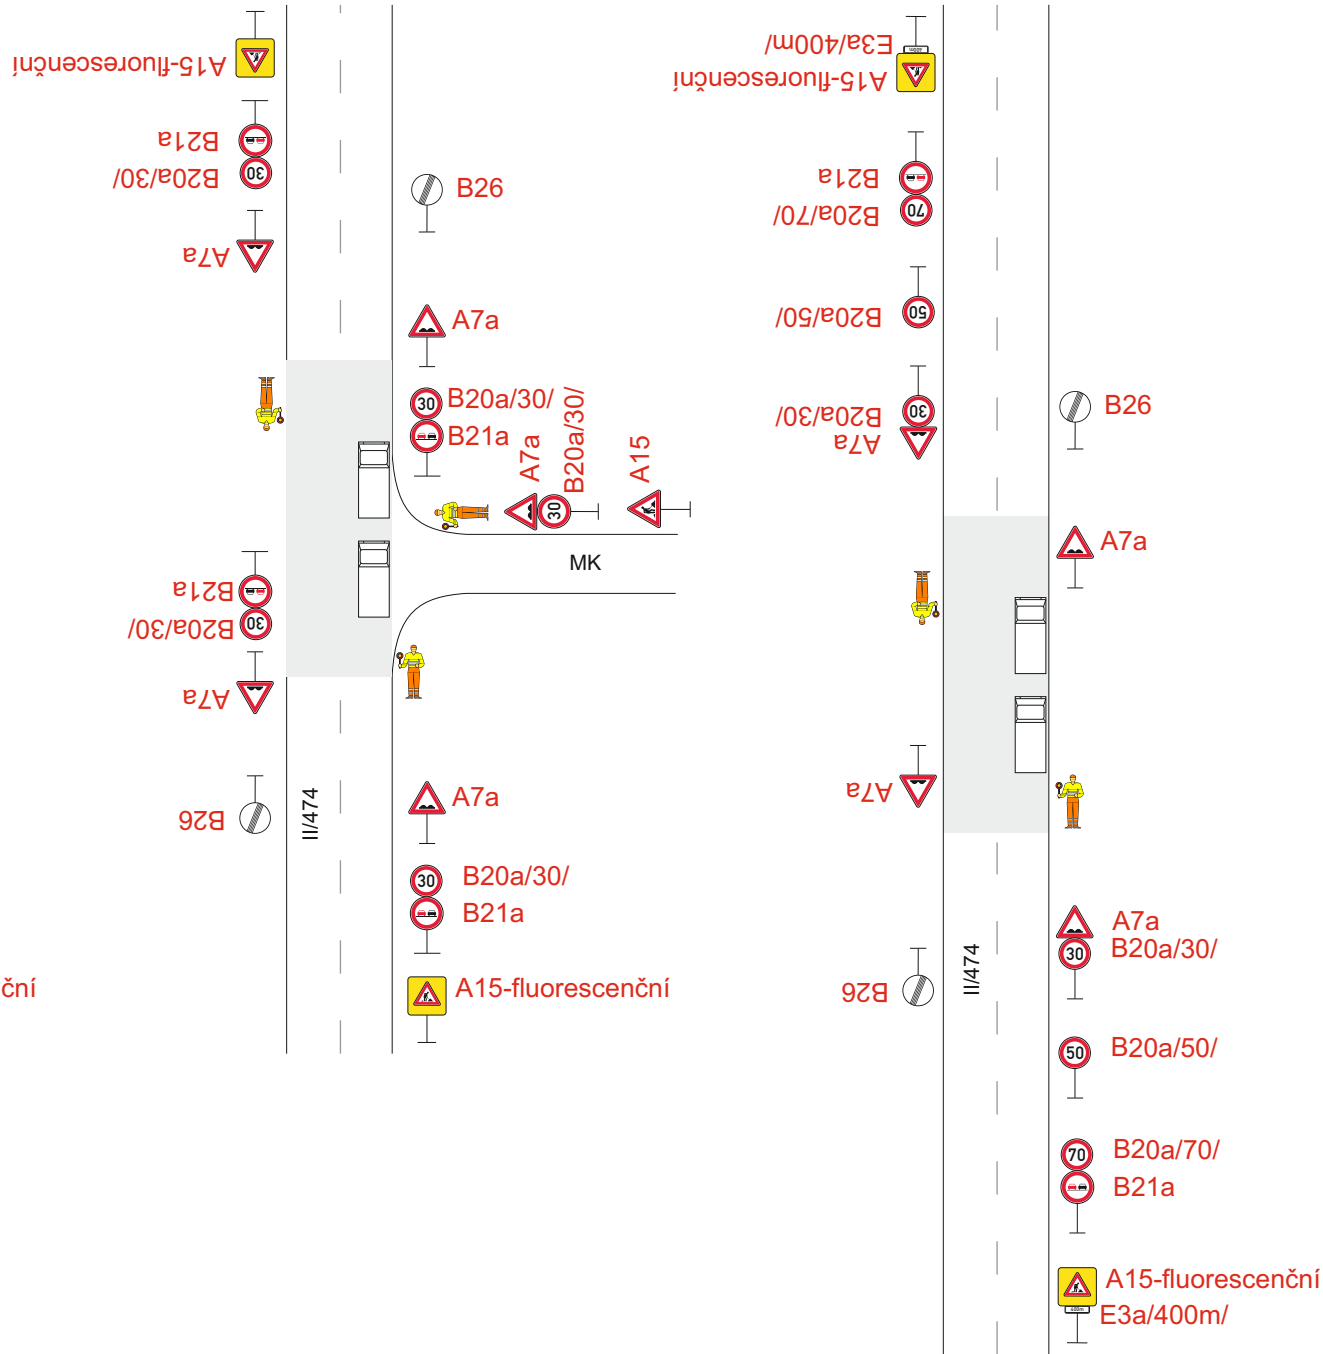


Přípravné a dokončovací práce


V obci

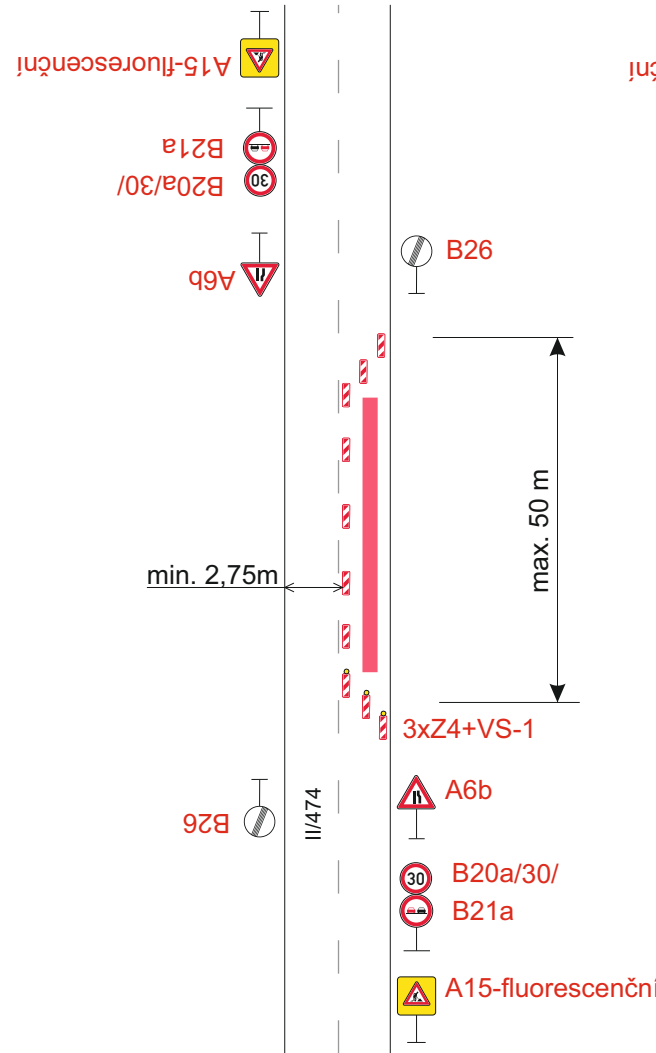

Mimo obec

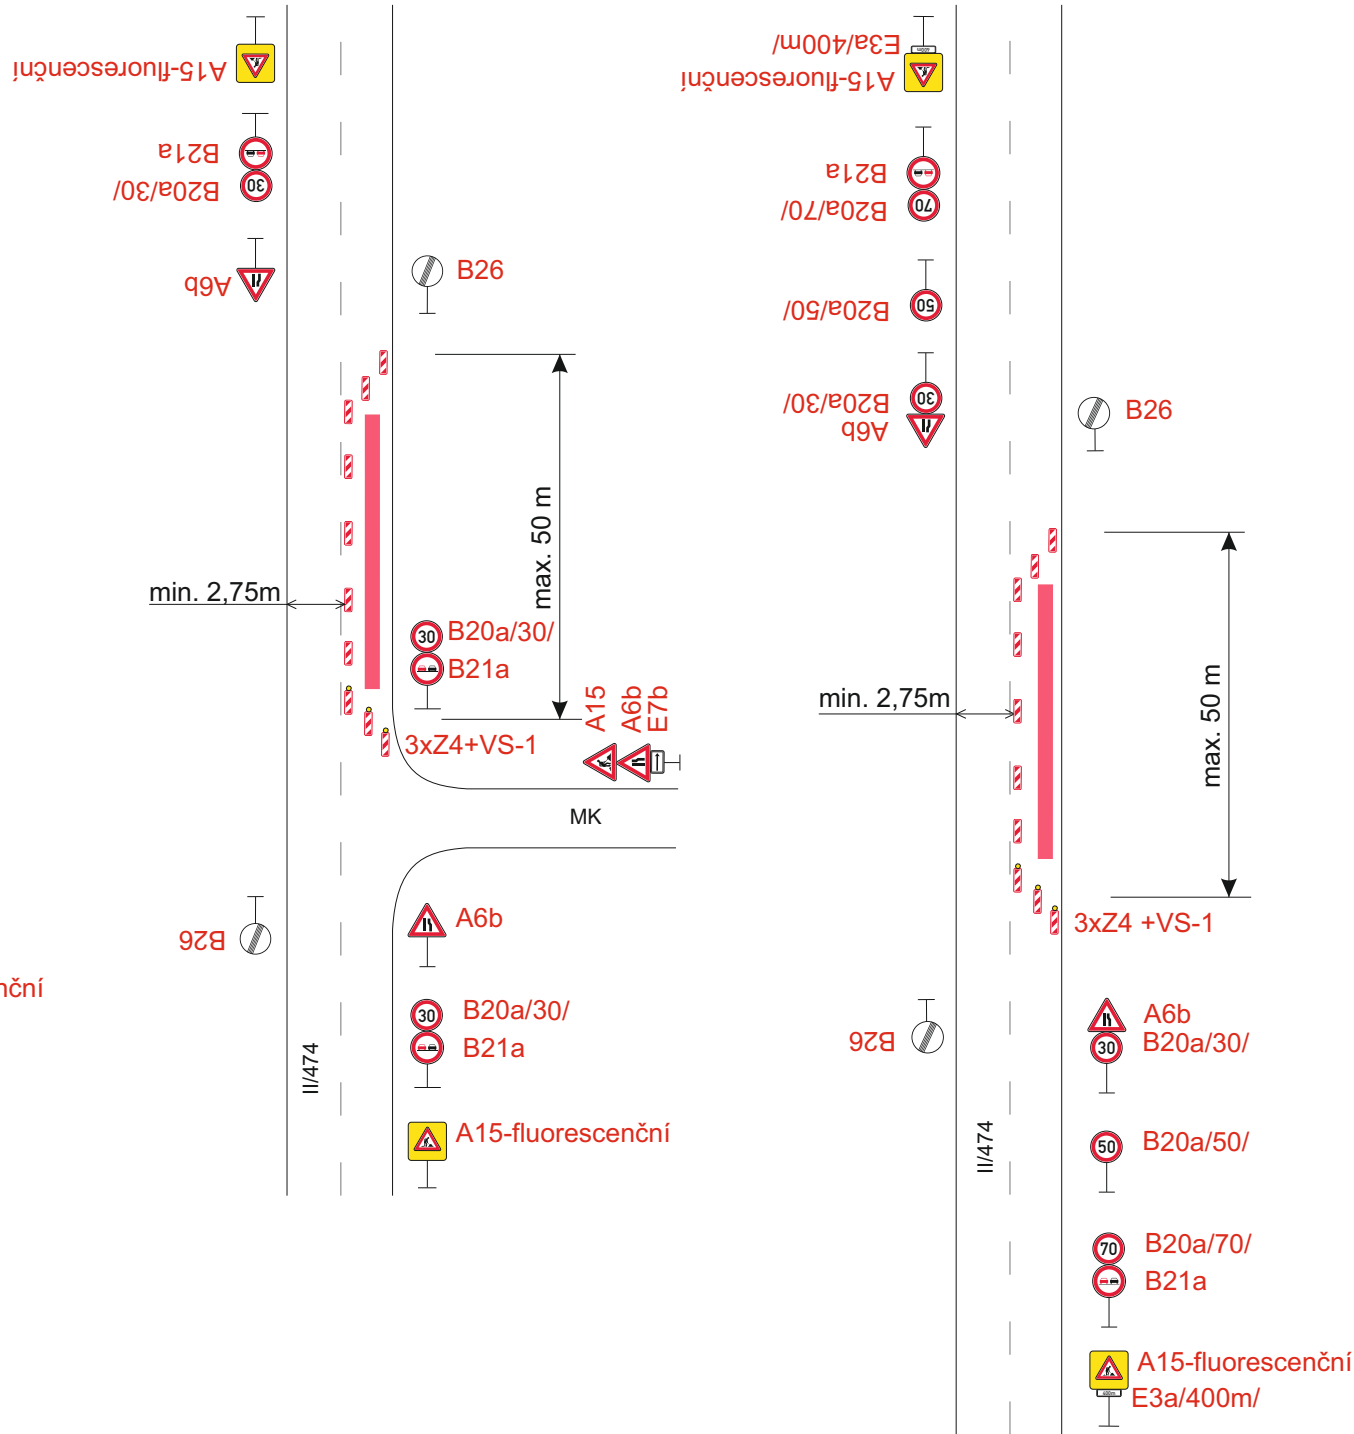

Situace

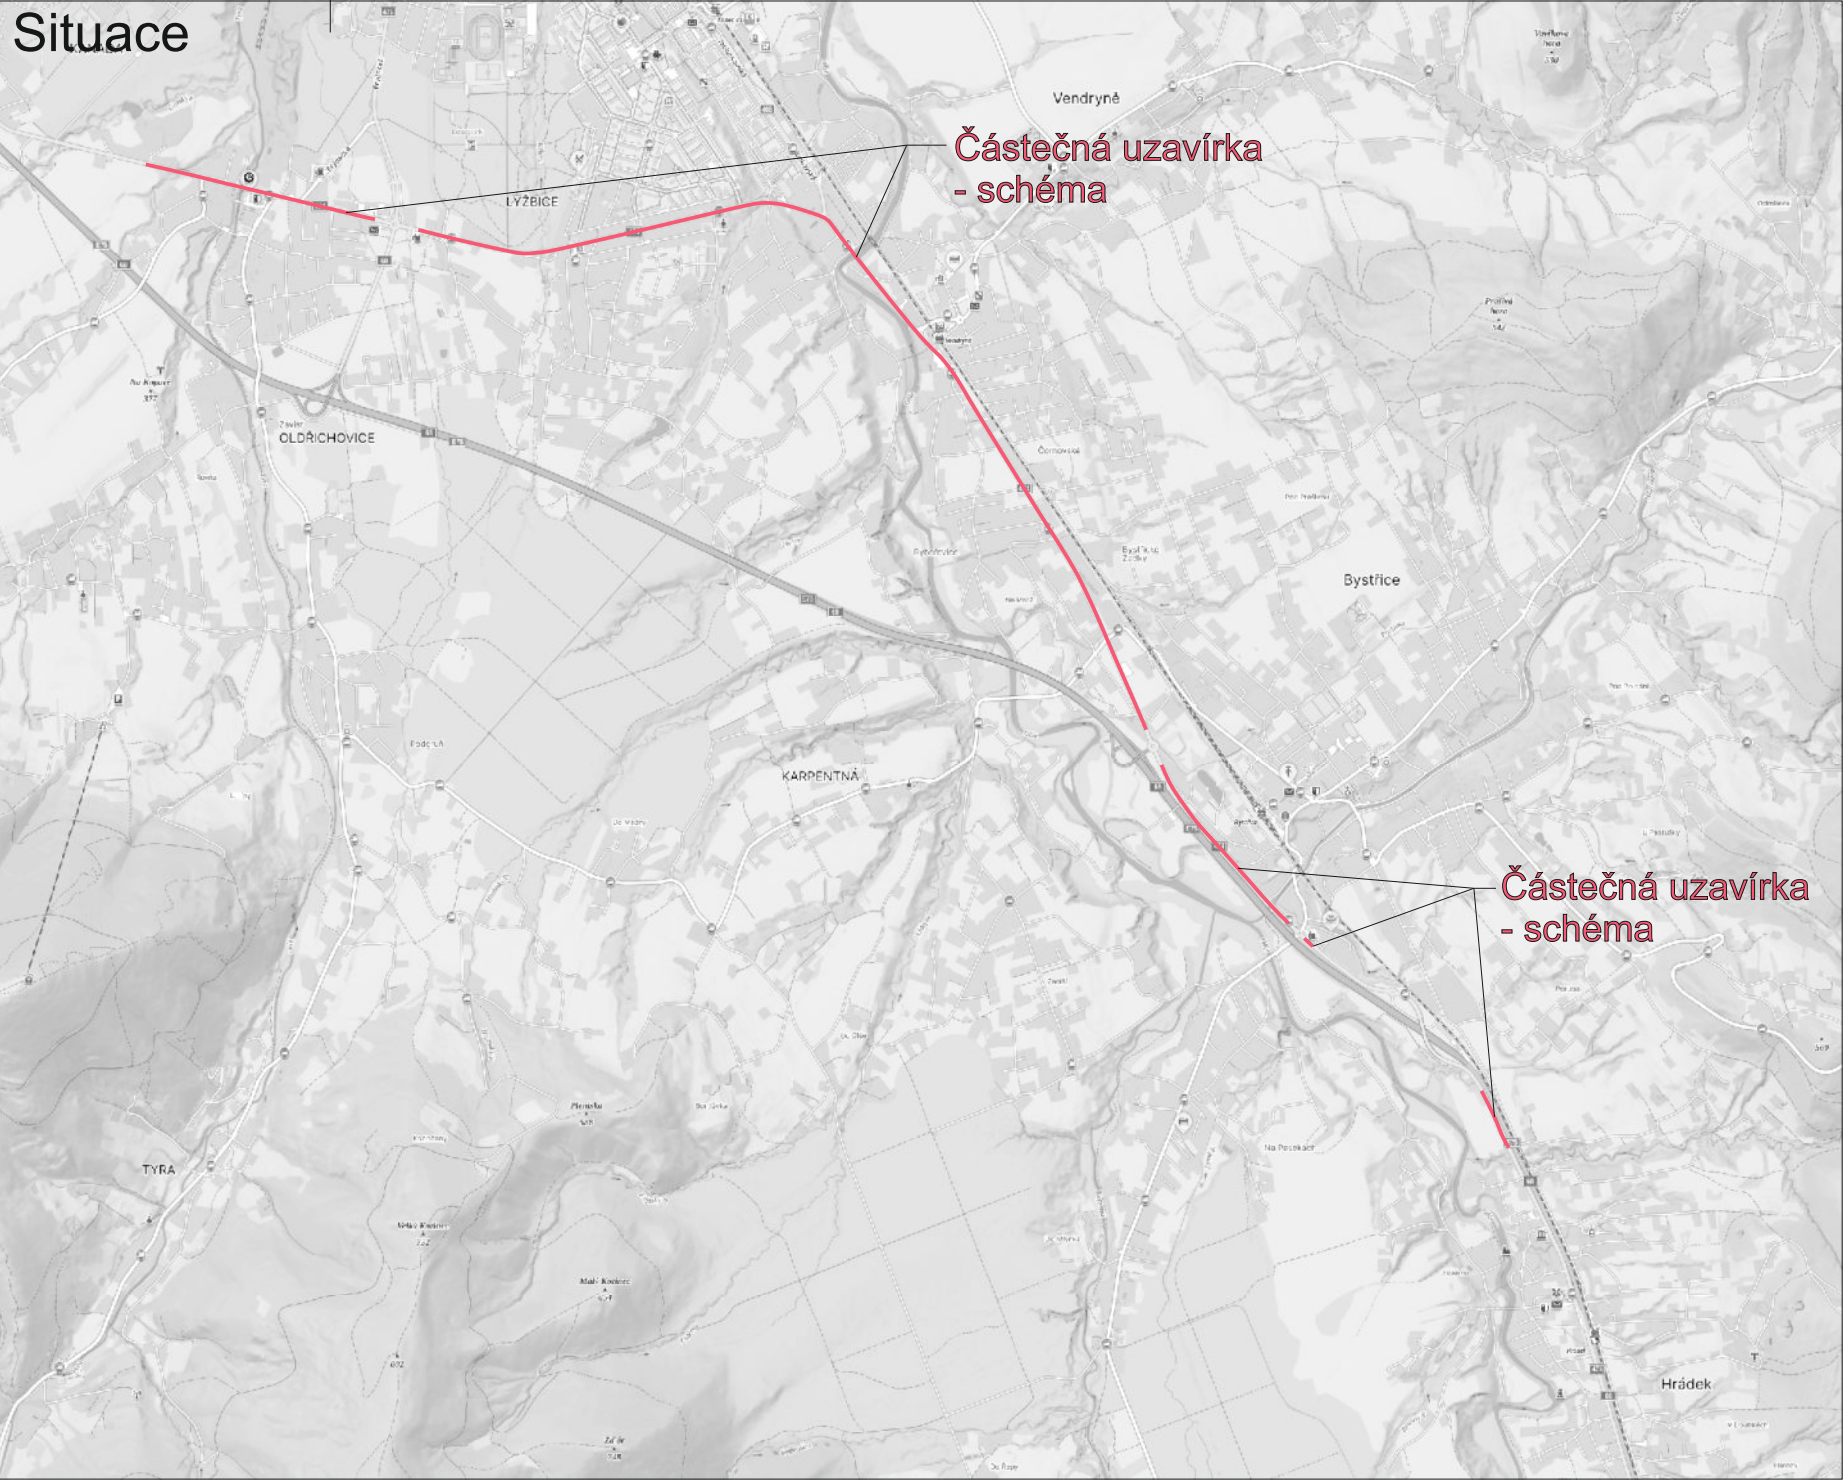

Legenda:

- B20 Přechodné dopravní značení
- Uzavřený úsek

Trvalé dopravní značení, které bude v rozporu s přechodným dopravním značením, bude dočasně zneplatněno.

Vypracoval:	Datum:	 SEKNE, spol. s r.o. Hamerská 12, 772 00 Olomouc DIČ: CZ62363701 tel./fax: 585 311 867		
Bc. Martin Bodlák	27.3.2025			
Název akce:		Formát:	Č. výkresu:	Č. soupavy:
I/11J Nebory - Bystřice				
Název objektu: Přechodné dopravní značení				
Příloha: Frézování, přípravné a dokončovací práce		4xA4	1	