



Schéma

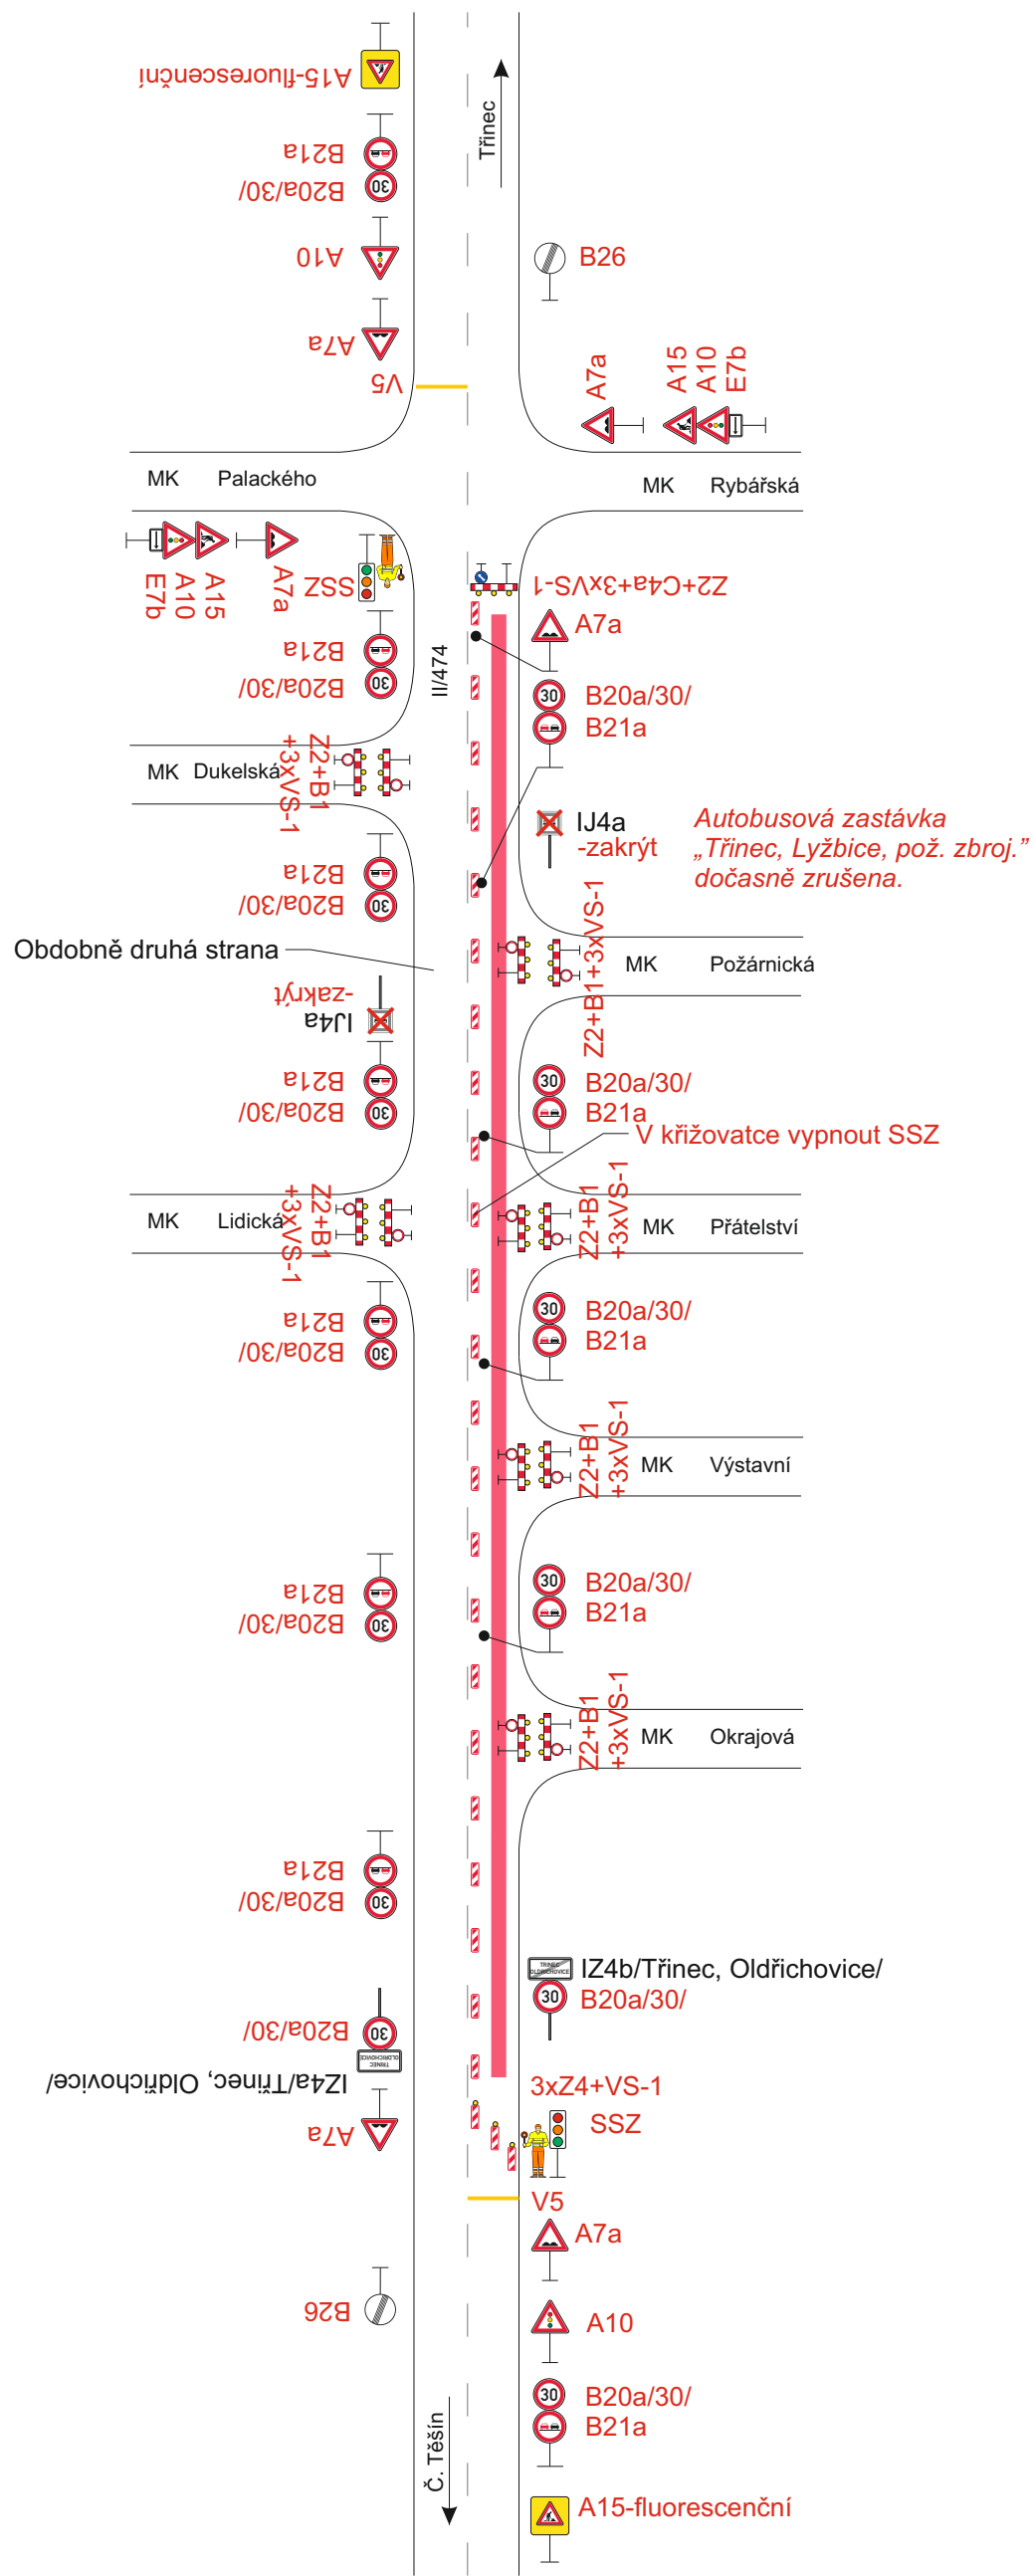

Situace

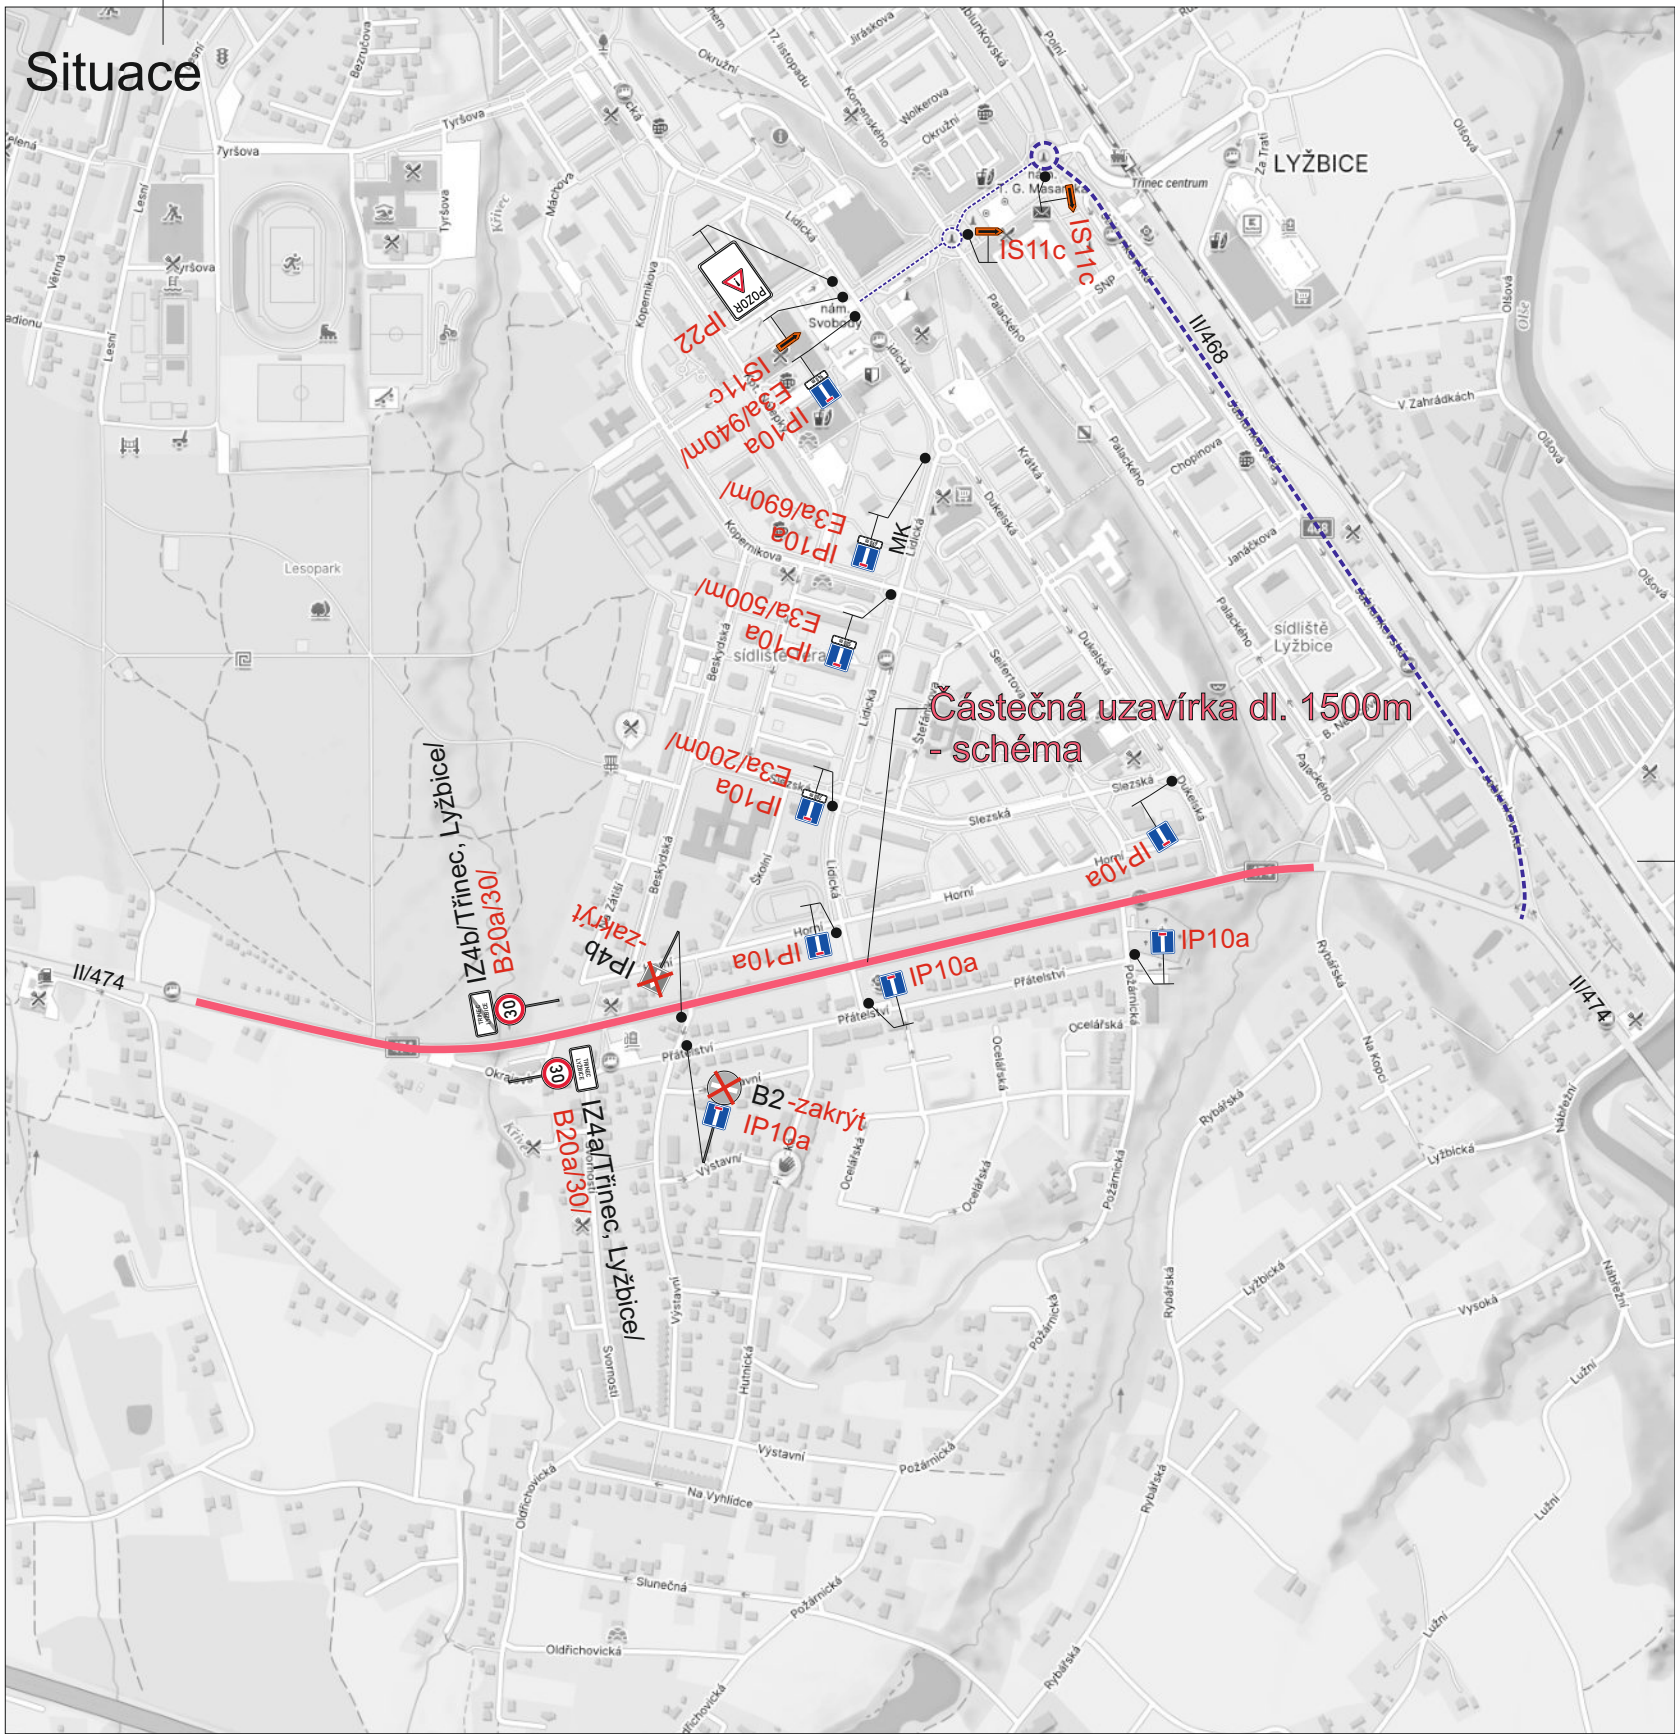

IP22

- Legenda:
-  B1 Přechodné dopravní značení
 -  Uzavřený úsek
 -  Objízdňá trasa
 -  Provoz bude během pracovní doby řízen pracovníky stavby

Trvalé dopravní značení, které bude v rozporu s přechodným dopravním značením, bude dočasně zneplatněno.

Vypracoval:		Datum:		SEKNE SEKNE, spol. s r.o. Hamerská 12, 772 00 Olomouc DIČ: CZ62363701 tel./fax: 585 311 867		
Bc. Martin Bodlák		27.3.2025				
Název akce:						
I/11J Nebory - Bystřice						
Název objektu: Přechodné dopravní značení						
Příloha:				Formát:	Č. výkresu:	Č. soupravy:
Úsek 4				4xA4	4	

