
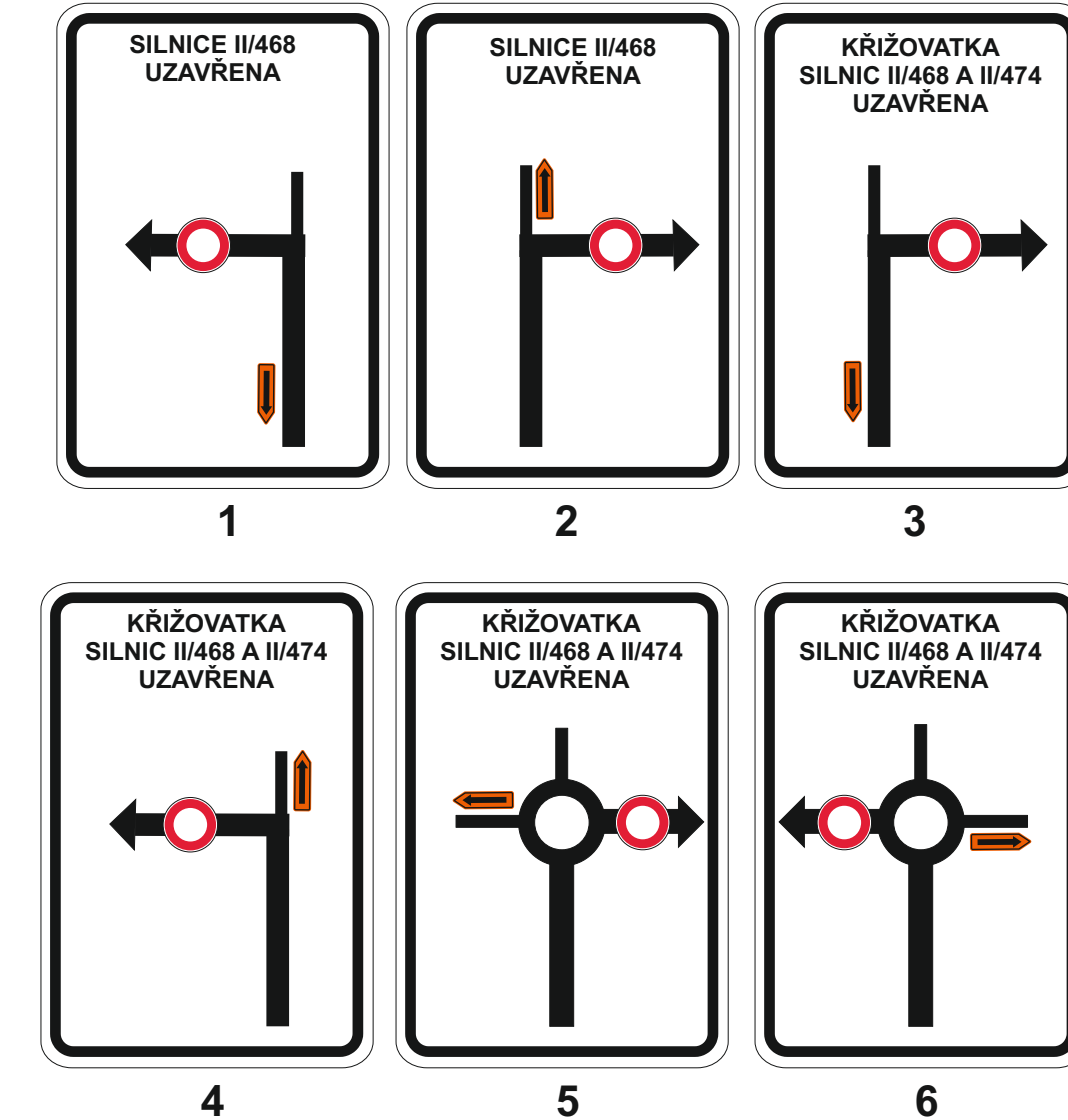
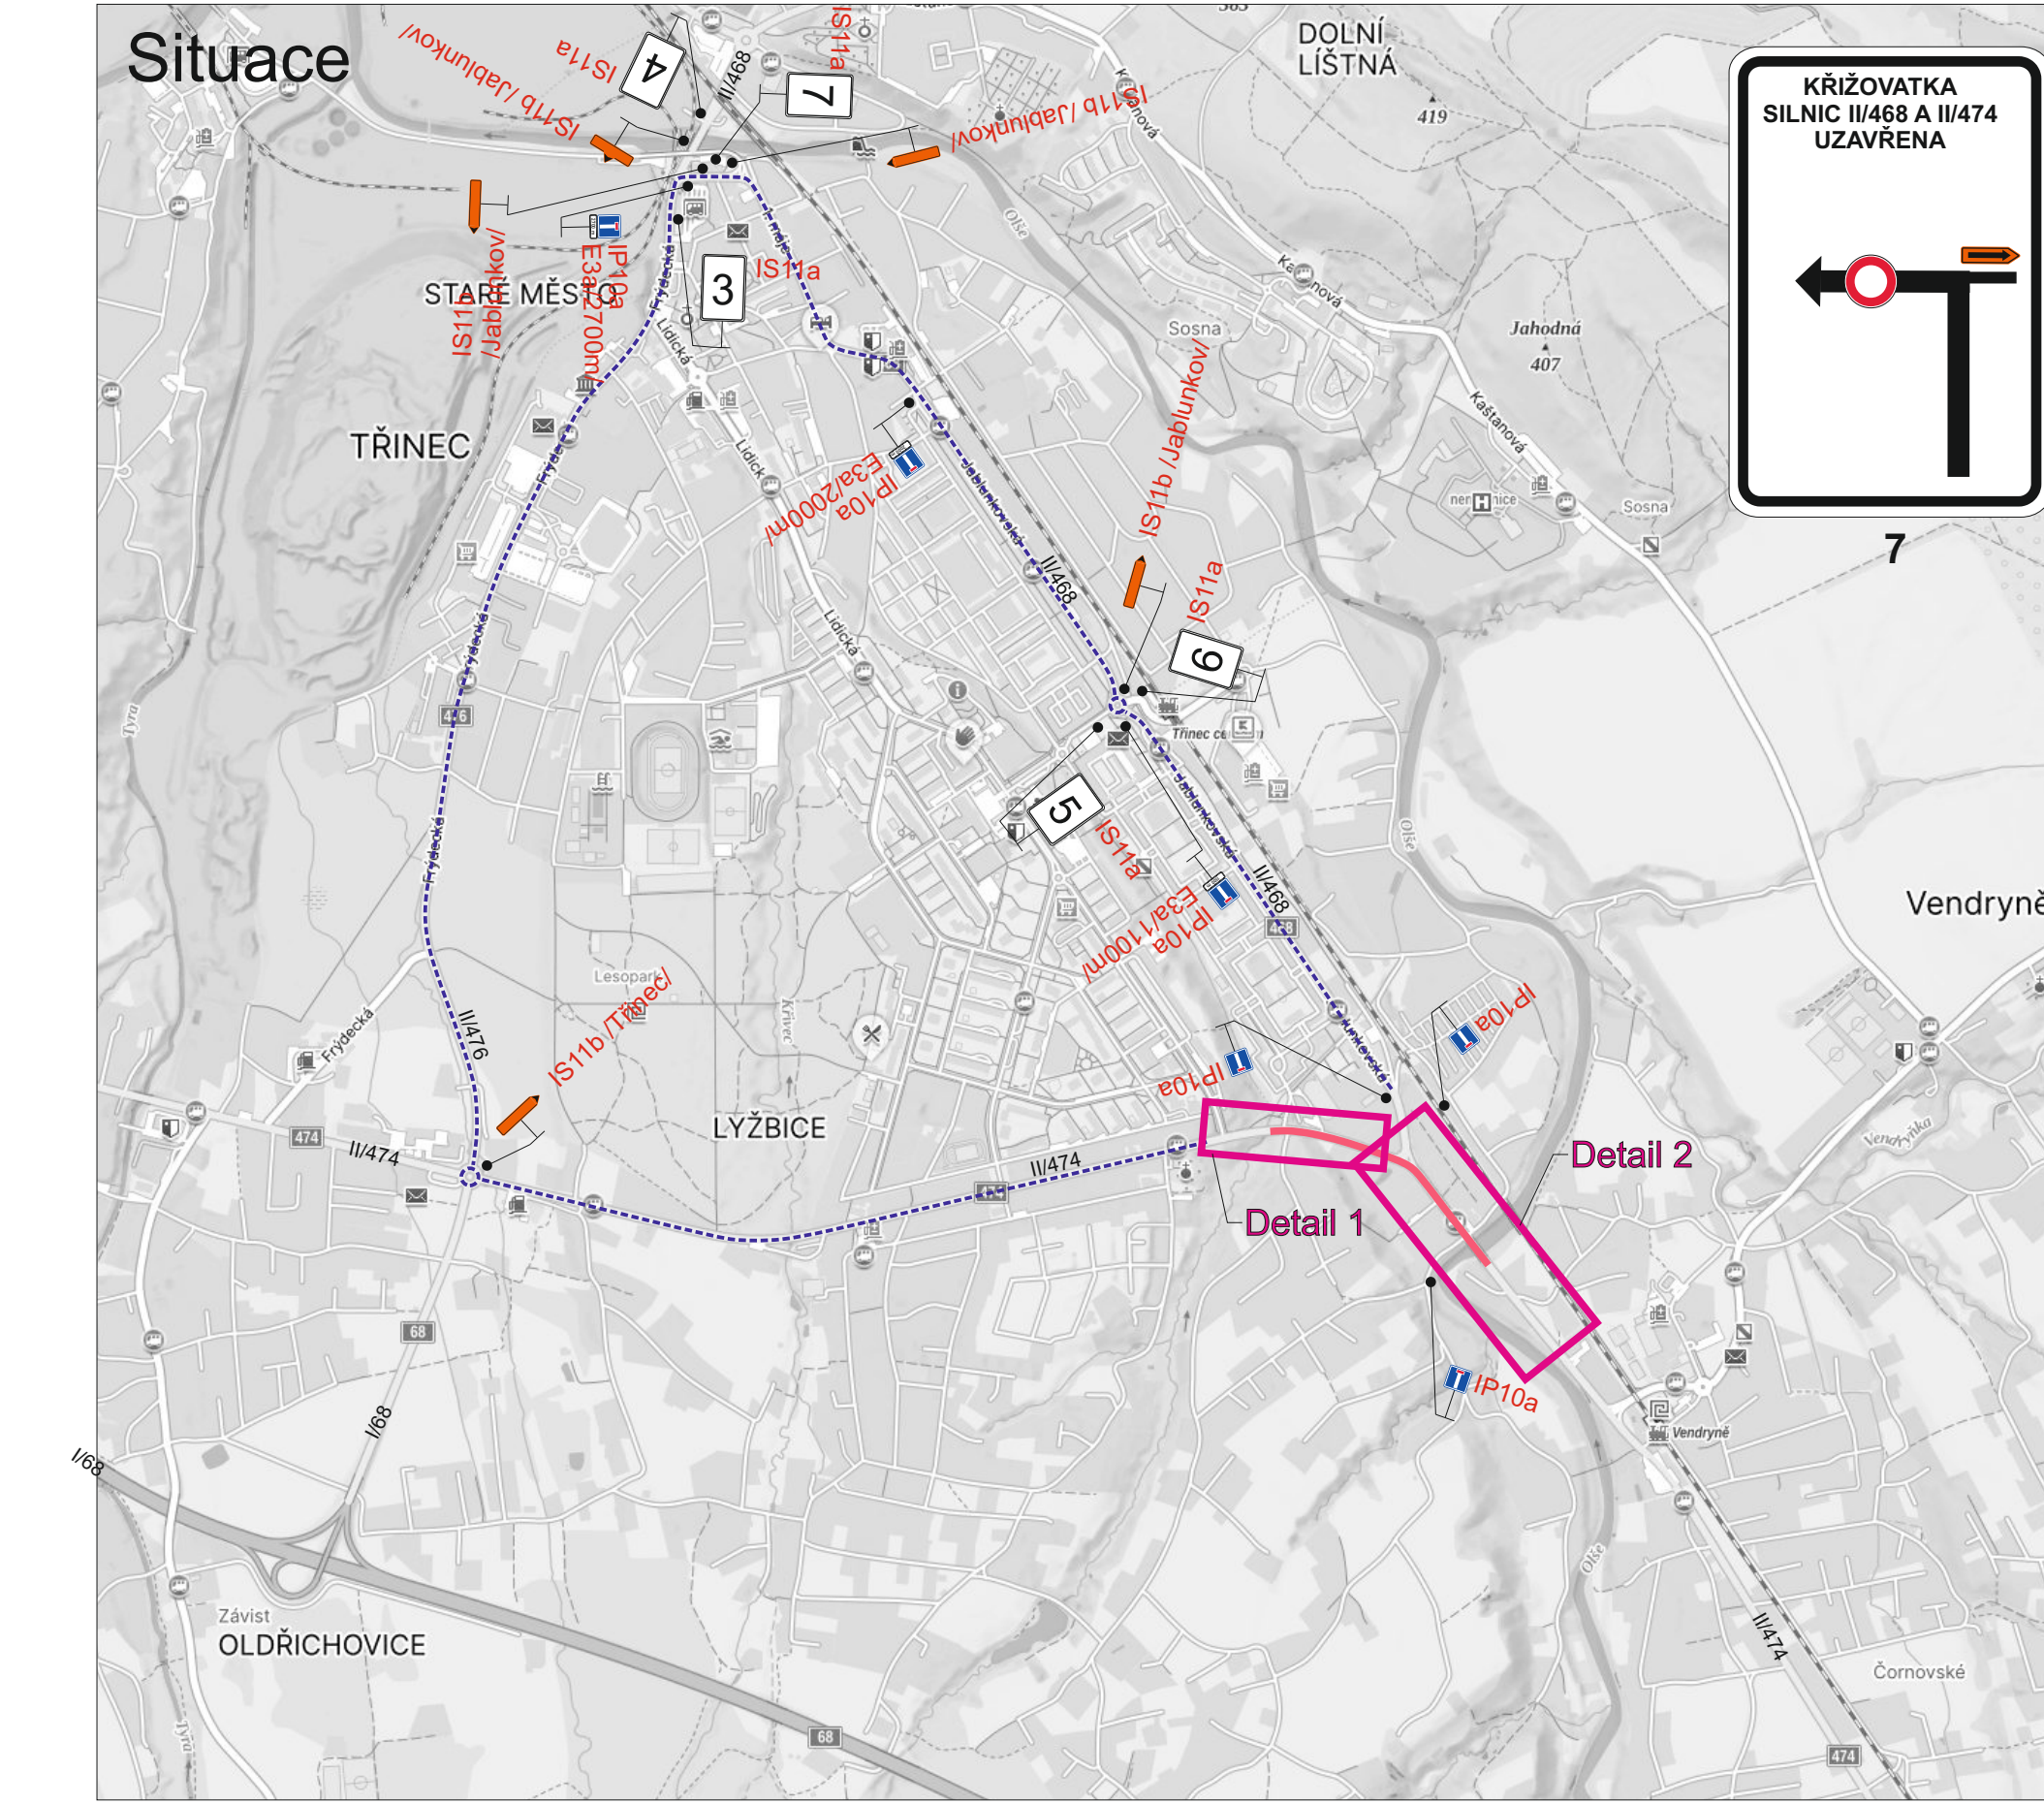
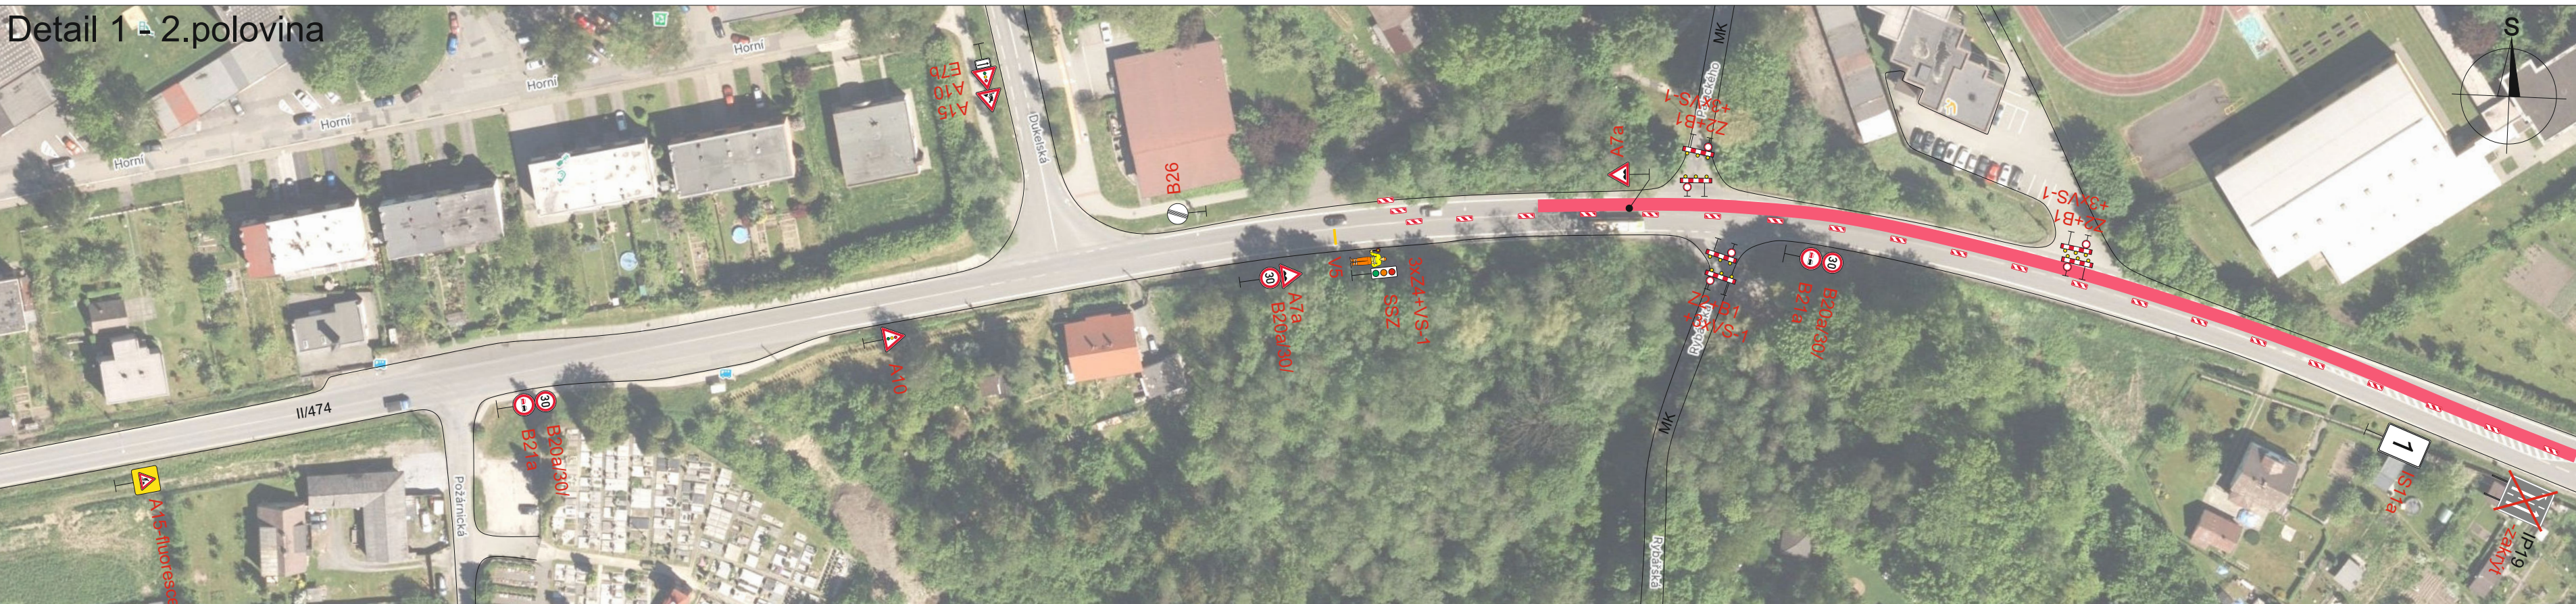


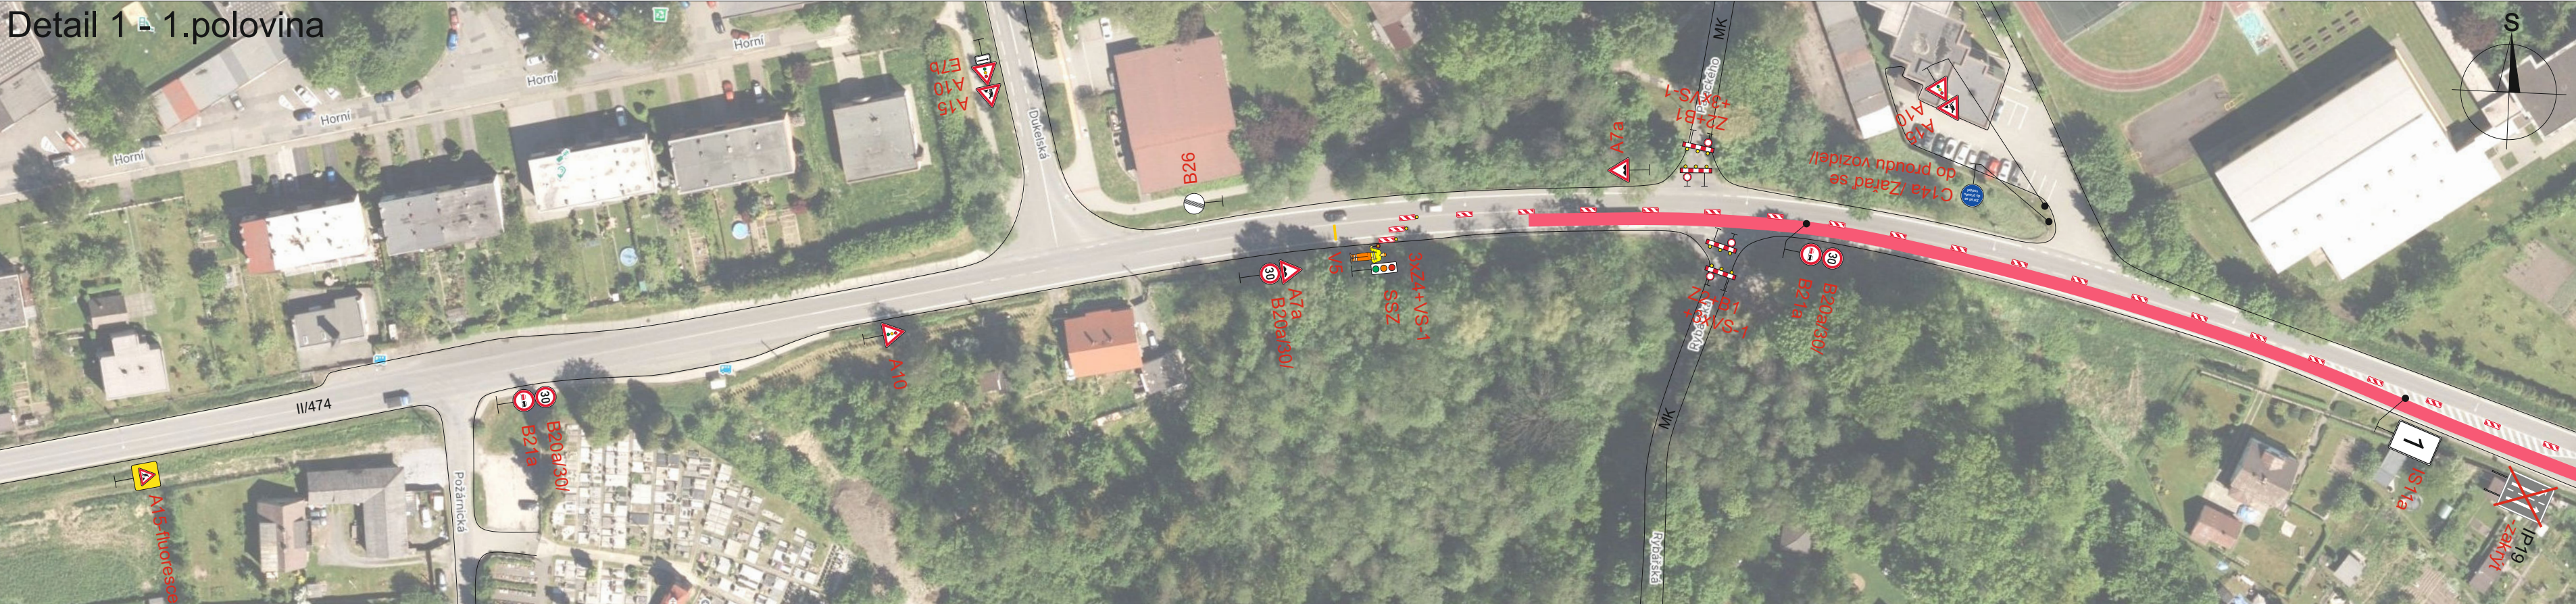

Legenda:

- B1 Přechodné dopravní značení
- Uzavřený úsek
- Objezdová trasa
- Provoz bude během pracovní doby řízen pracovníky stavby

Trvalé dopravní značení, které bude v rozporu s přechodným dopravním značením, bude dočasně zneplatněno.

V časech 7:45 - 13:30 hod. bude na DZ E13 umístěn text „Mimo vozidla stavby“.

Vypracoval:	Datum:	
Bc. Martin Bodlák	27.3.2025	
Název akce:		
I/11J Nebory - Bystřice		
Název objektu:	Přechodné dopravní značení	
Příloha:	Úsek 5.1	

Formát:	Č. výkresu:	Č. soupravy:
8x44	5	