

 
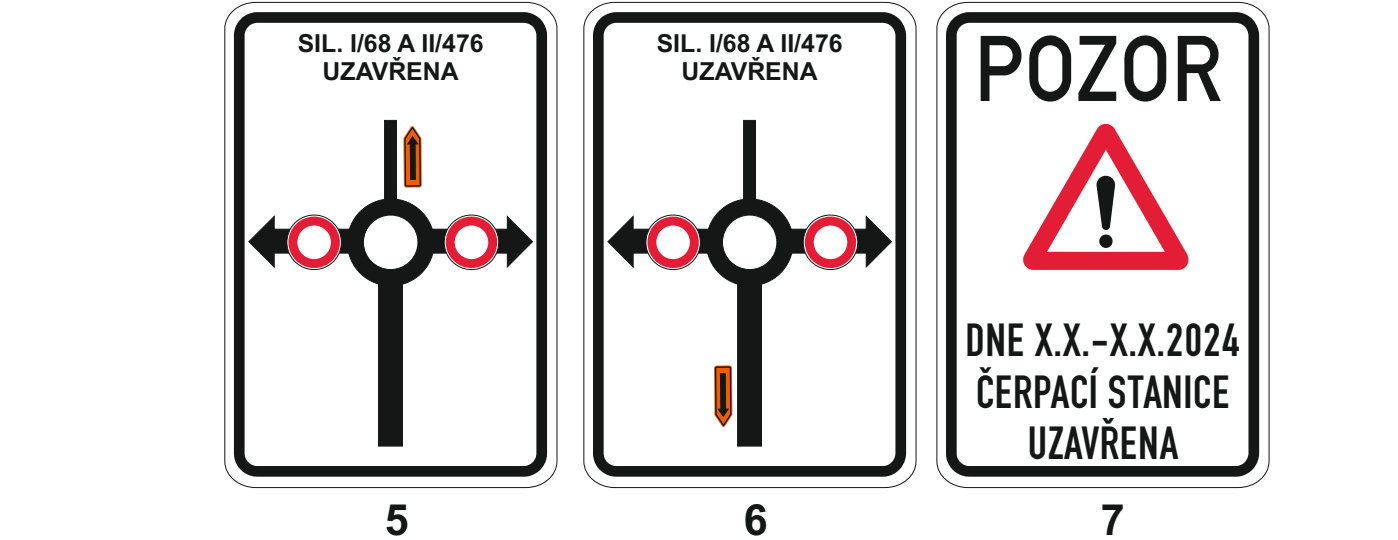


Detail - 1.polovina

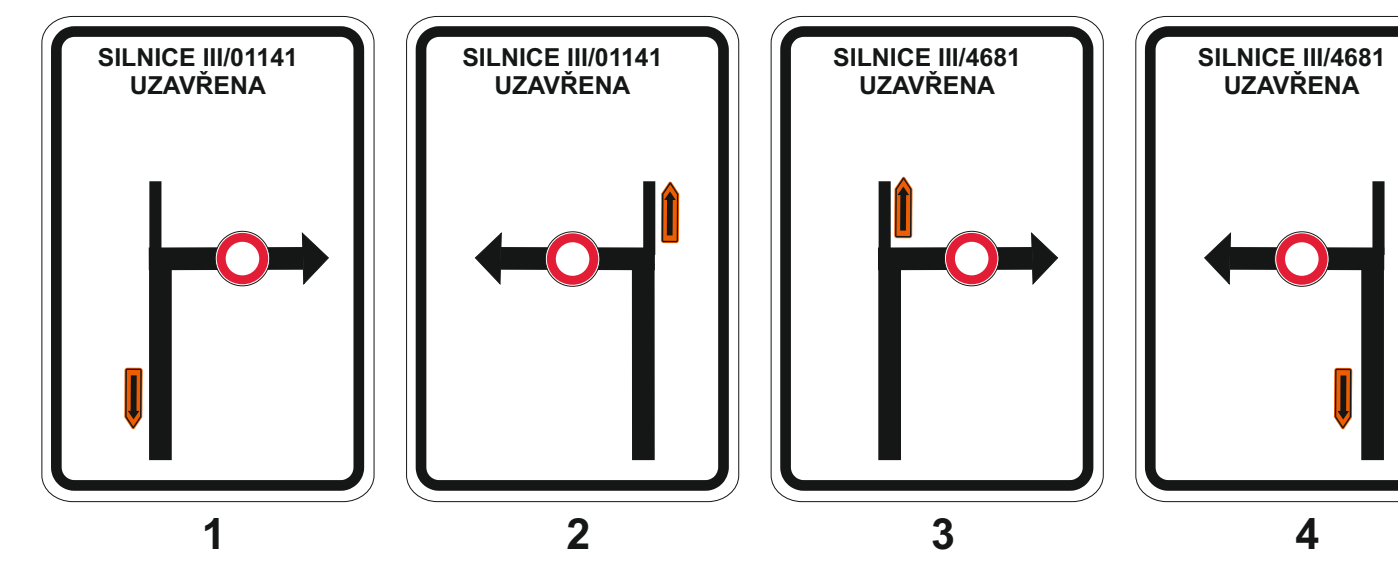

Detail - 2.polovina

 

Legenda:

- B2 Trvalé dopravní značení
- B1 Přechodné dopravní značení
- Uzavřený úsek
- Provoz bude během pracovní doby řízen pracovníky stavby

Trvalé dopravní značení, které bude v rozporu s přechodným dopravním značením, bude dočasně zneplatněno.
Dopravní značení IP22 (7) bude umístěno 7 dní před zahájením stavby.
V časech 7:45 - 20:00 hod. bude na DZ E13 umístěn text „Mimo vozidla stavby“.

Vypracoval: Be. Marín Bodlák Datum: 27.3.2025
Název akce: I/11 Nabory - Bystřice

Název objektu: Přechodné dopravní značení
Příloha: Úsek 2 a 3 - Detail

Formát: 11xA4
Č. výkresu: 3.2
Č. soupisy: 3.2

SEKNE
SEKNE, spol. s r.o.
Háňská 12, 772 00 Olomouc
DIČ: CZ62363701
tel./fax: 585 311 867